


Legenda:  
 Início da Pavimentação:  
 -Latitude: 30°20'6.92"S  
 -Longitude: 53°53'32.29"O  
 Fim da Pavimentação:  
 -Latitude: 30°19'50.07"S  
 -Longitude: 53°53'43.60"O

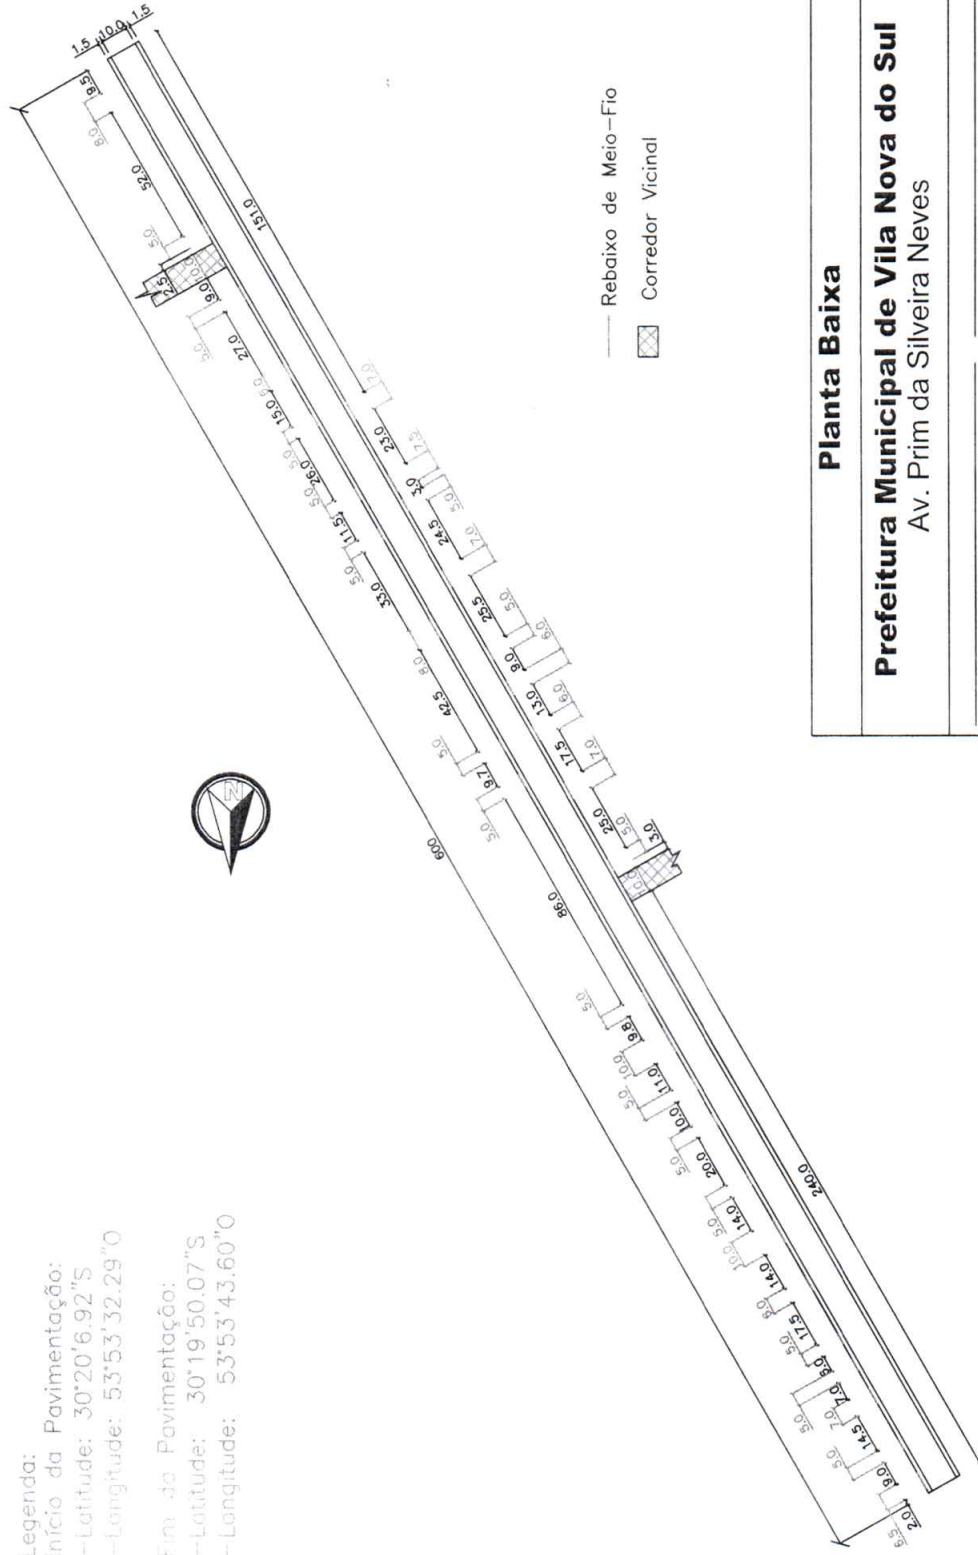

— Rebaixo de Meio-Fio  
 ☒ Corredor Vicinal

**Planta Baixa**

**Prefeitura Municipal de Vila Nova do Sul**  
 Av. Prim da Silveira Neves

Paulo Ricardo Zago Nogueira  
 CREA 70065

Sergio Ovidio Roso Coradini  
 Prefeito Municipal


**Data:** Outubro/2021

**Escala:** 1/10000


**Unidade:** Metros

**Projeto:** Calçamento da Av. Prim da Silveira Neves

**Folha:** 01

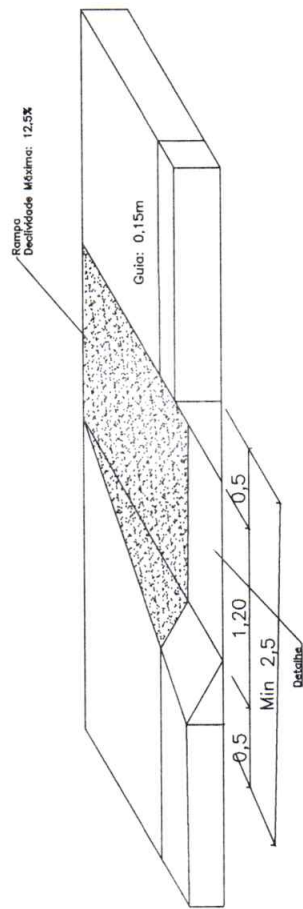

Detalle

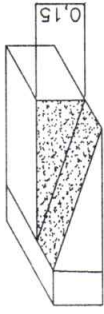

**Planta de Acessibilidade**


**Prefeitura Municipal de Vila Nova do Sul**  
Av. Prim da Silveira Neves

Paulo Ricardo Zago Nogueira  
CREA 70065

Sergio Orfido Resco Carrodini  
Prefeito Municipal

**Data:** Outubro/2021 **Escala:** 1/50 **Unidade:** Metros

**Projeto:** Calçamento da Av. Prim da Silveira Neves **Folha:** 02

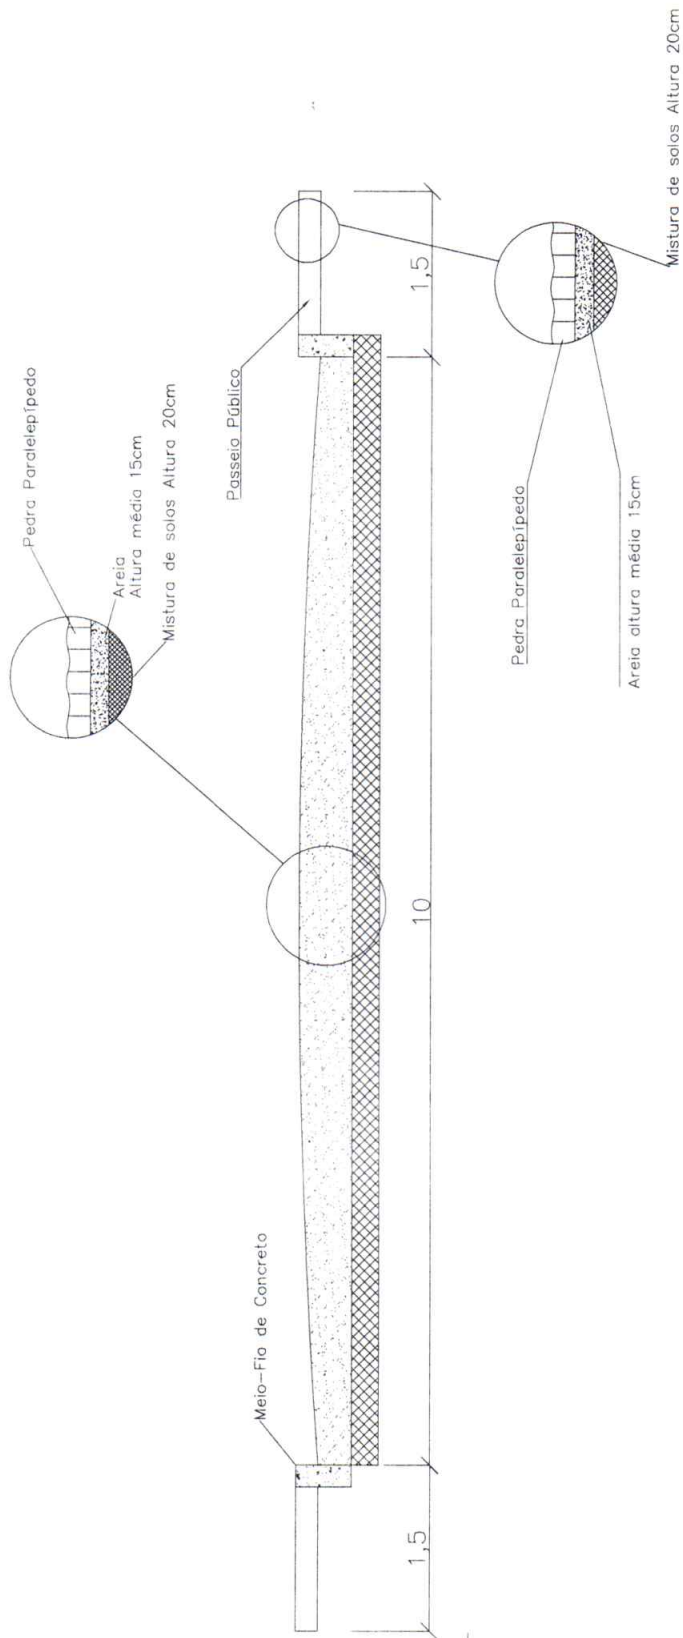

### Corte Transversal

**Prefeitura Municipal de Vila Nova do Sul**  
 Av. Prim da Silveira Neves

Paulo Ricardo Zago Nogueira  
 CREA 70065

Sergio Ovídio Roso Coradini  
 Prefeito Municipal


**Data:** Outubro/2021

**Escala:** 1/100

**Unidade:** Metros

**Projeto:** Calçamento da Av. Prim da Silveira Neves

**Folha:** 03

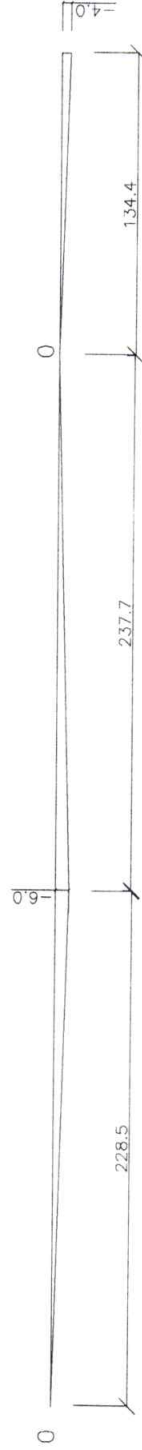

### Corte Longitudinal

**Prefeitura Municipal de Vila Nova do Sul**  
Av. Prim da Silveira Neves

Paulo Ricardo Zago Nogueira  
CREA 70065

Sergio Ovidio Rosso Caradini  
Prefeito Municipal

**Data:** Outubro/2021

**Escala:** 1/10000

**Unidade:** Metros



**Projeto:** Calçamento da Av. Prim da Silveira Neves

**Folha:** 04



Legenda:

- 1- Placa de Sinalização
- 2- Acessibilidade
- 3- Meio-Fio Rebaixado na Intersecção

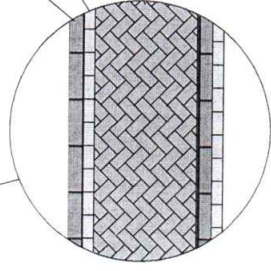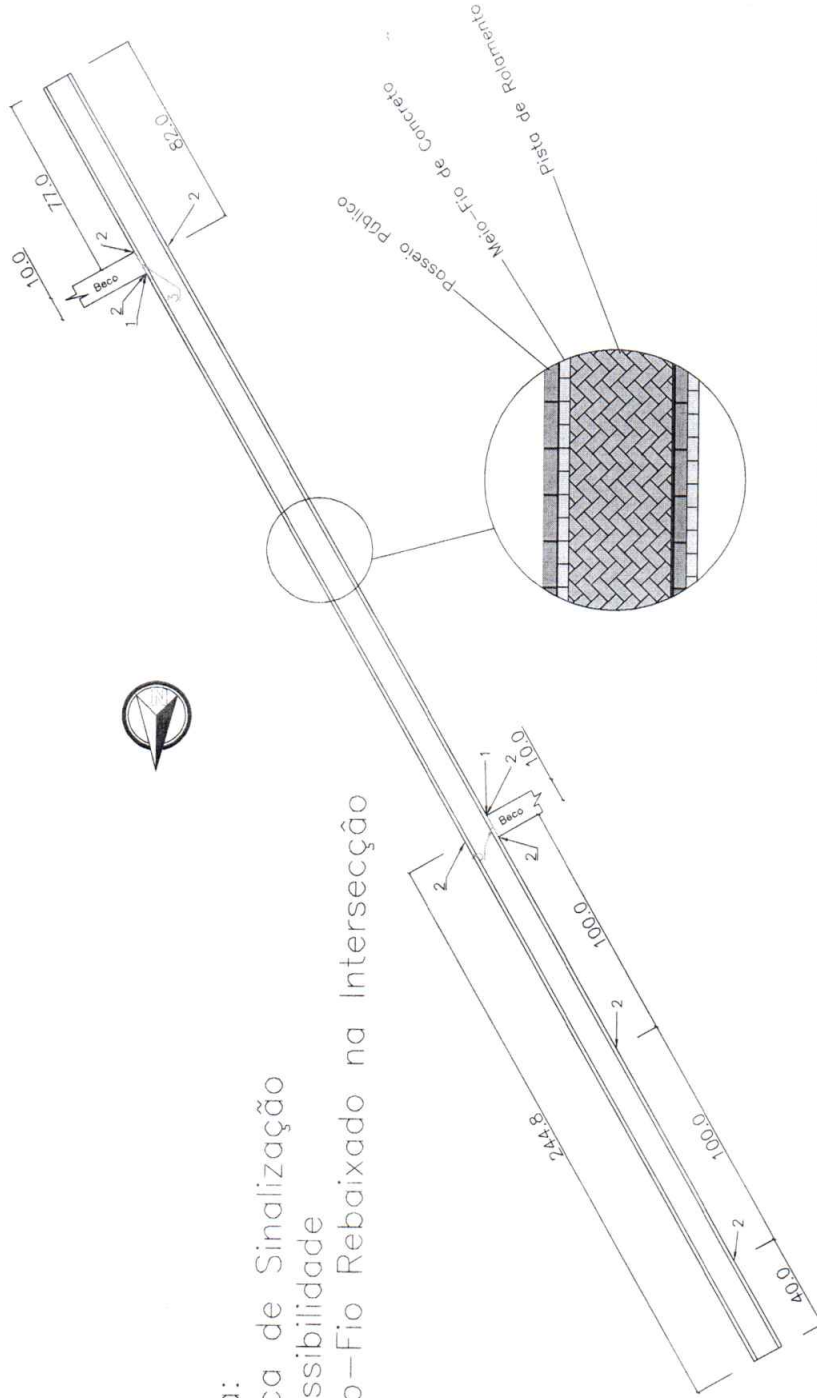

**Acessibilidade e Sinalização**

**Prefeitura Municipal de Vila Nova do Sul**  
Av. Prim da Silveira Neves

Paulo Ricardo Zapp Nogueira  
CREA 70065

Sergio Ovídio Rosa Coradini  
Prefeito Municipal


**Data:** Outubro/2021

**Escala:** 1/10000

**Unidade:** Metros

**Projeto:** Calçamento da Av. Prim da Silveira Neves

**Folha:** 05

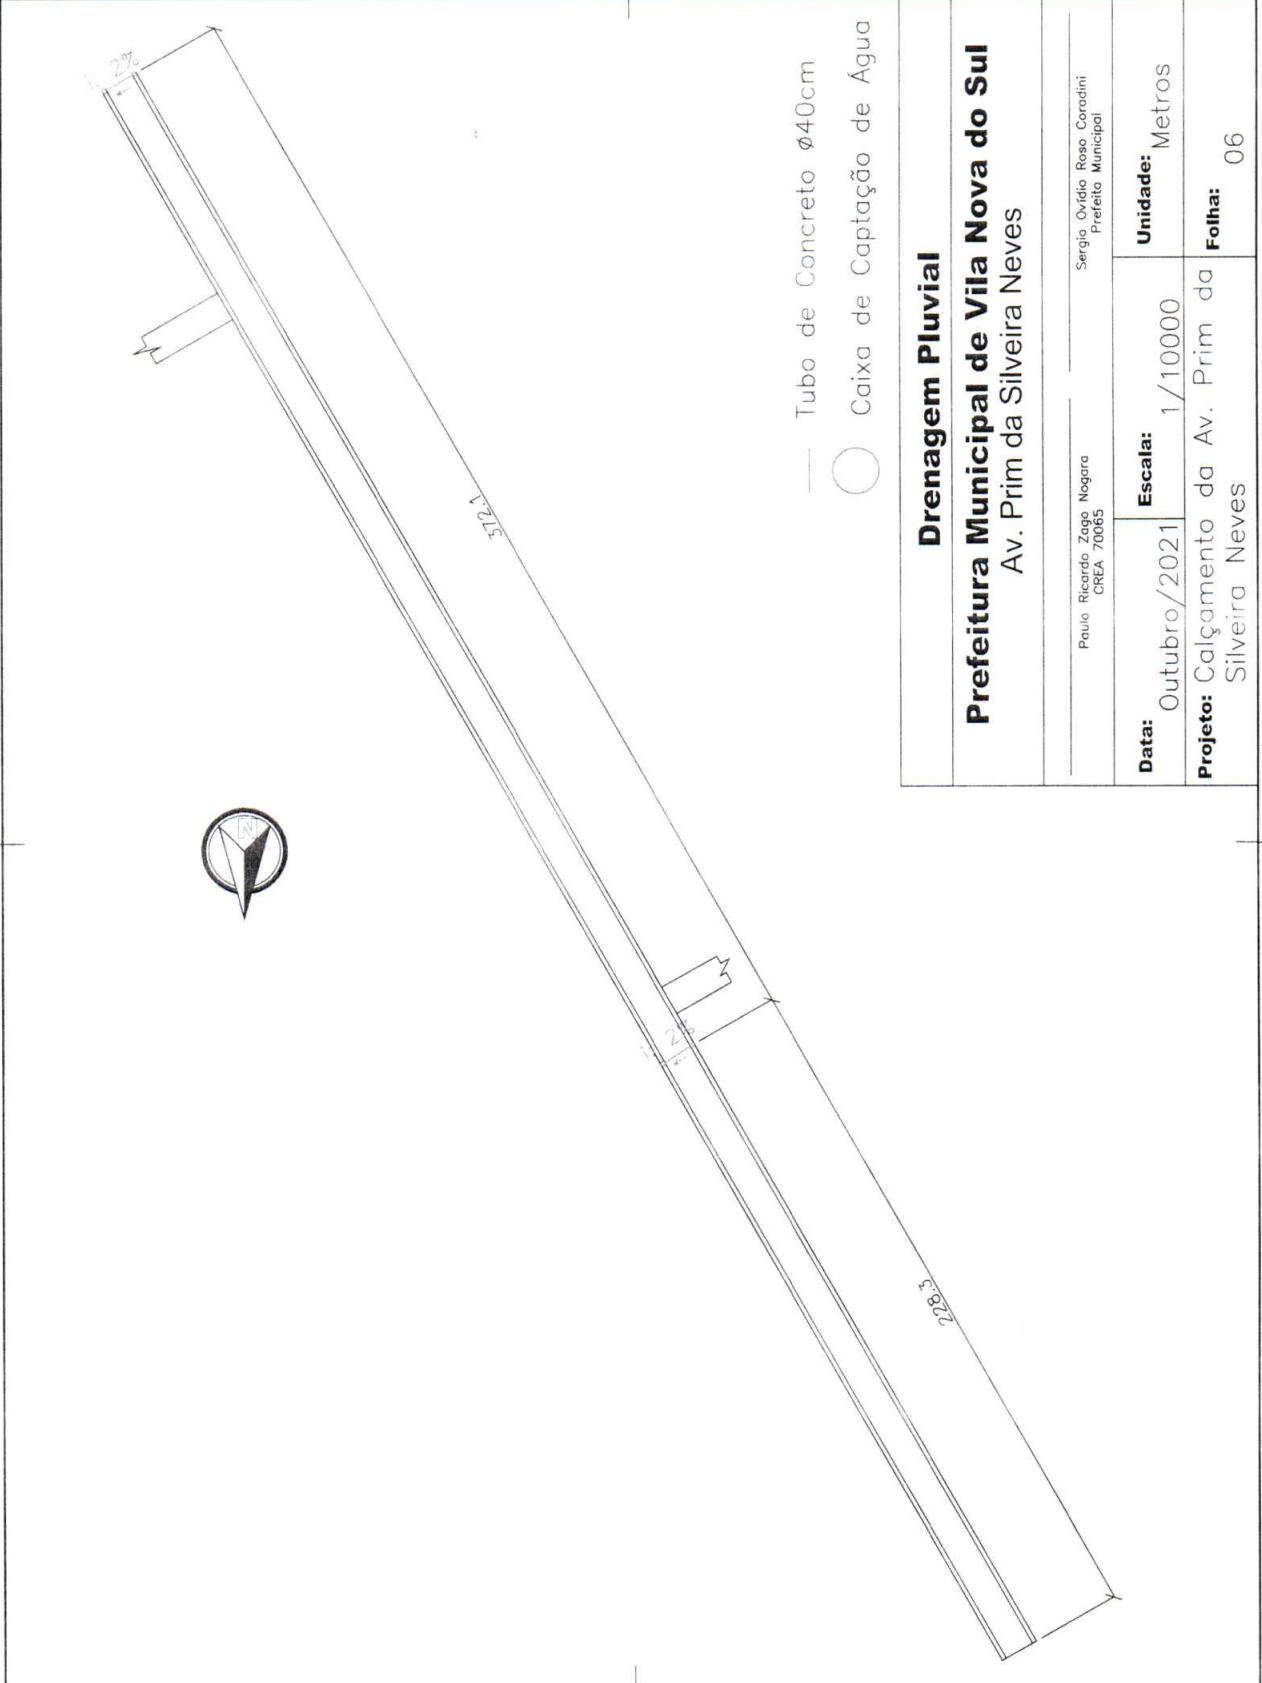

**Drenagem Pluvial**

**Prefeitura Municipal de Vila Nova do Sul**  
 Av. Prim da Silveira Neves

Paulo Ricardo Zago Nogueira  
 CREA 70065

Sergio Ovídio Roso Caradini  
 Prefeitura Municipal


**Data:** Outubro/2021      **Escala:** 1/10000

**Unidade:** Metros


**Projeto:** Calçamento da Av. Prim da Silveira Neves

**Folha:** 06

Caixa de Captação

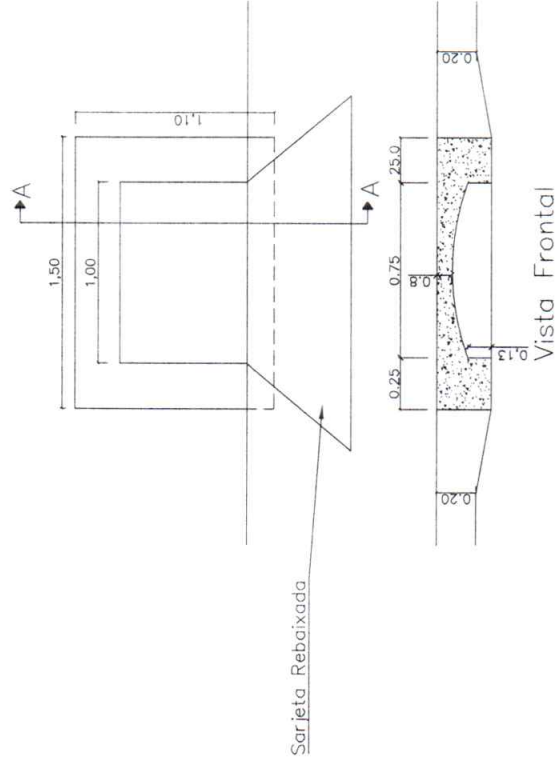

Corte A-A

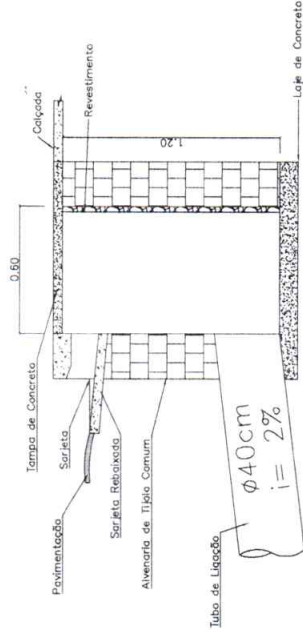

**Caixa de Captação**

**Prefeitura Municipal de Vila Nova do Sul**  
Av. Prim da Silveira Neves

Paulo Ricardo Zago Nogueira  
CREA 70065

Sergio Ovídio Roso Coradini  
Prefeito Municipal

**Data:** Outubro/2021


**Escala:** 1/10

**Unidades:** Metros

**Projeto:** Calçamento da Av. Prim da Silveira Neves

**Folha:** 07



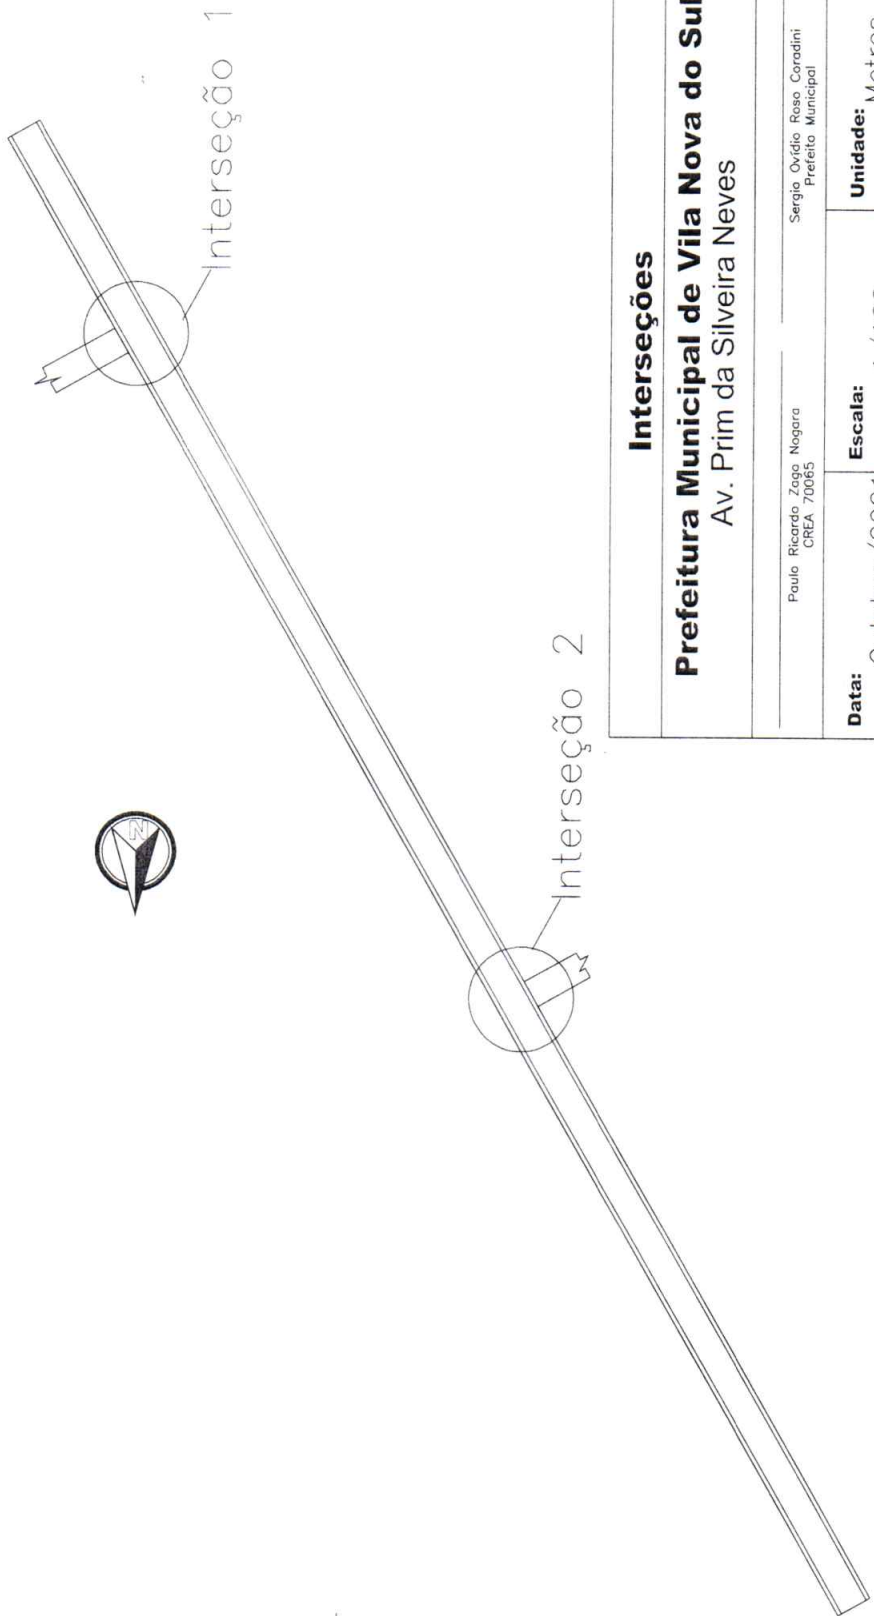

<b>Interseções</b>	
<b>Prefeitura Municipal de Vila Nova do Sul</b> Av. Prim da Silveira Neves	
Paulo Ricardo Zapp Nogueira CREA 70065	
Sergio Ovidio Reso Coradini Prefeito Municipal	
<b>Data:</b> Outubro/2021	<b>Escala:</b> 1/100
<b>Projeto:</b> Calçamento da Av. Prim da Silveira Neves	
<b>Unidade:</b> Metros	
<b>Folha:</b> 10	