


PAULO RICARDO ZAGO NOGARA
Engenheiro Civil
CREA 70065

Sergio Ovidio Roso Coradini
Sérgio Ovidio Roso Coradini
Prefeito Municipal
Vila Nova d., Sul - RS


Situação e Localização			
Prefeitura Municipal de Vila Nova do Sul			
Paulo Ricardo Zago Nogara CREA-RS 70065		Sergio Ovidio Roso Coradini Prefeito Municipal	
Data:	Abril/2022	Unidade:	Metros
Área:	800,00m ²	Escala:	1:1400
Endereço: Rua Das Hortências			Folha: 01

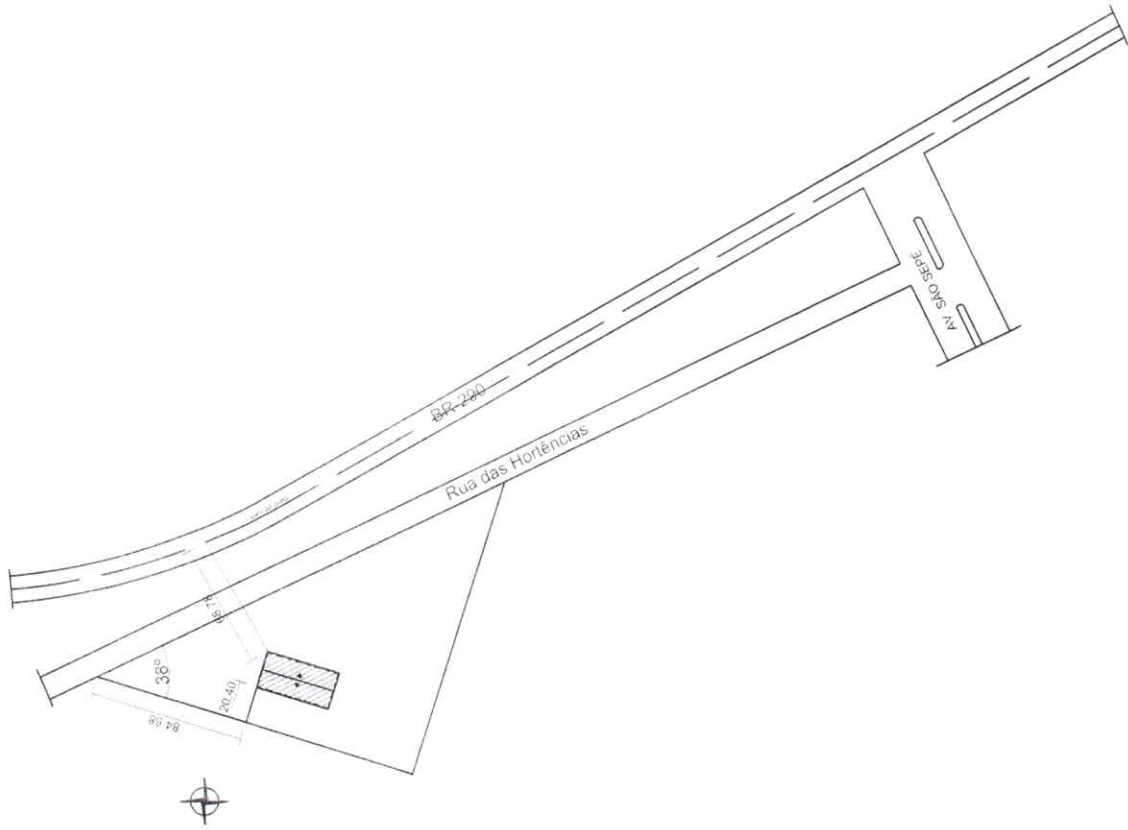

PAULO RICARDO ZAGO NOGARA
Engenheiro Civil
CREA 70065

Sergio Ovidio Roso Coradini
Sergio Ovidio Roso Coradini
Prefeito Municipal
Vila Nova d. J. Sul - RS

Situação e Localização			
Prefeitura Municipal de Vila Nova do Sul			
Paulo Ricardo Zago Nogara CREA-RS 70065		Sergio Ovidio Roso Coradini Prefeito Municipal	
Data: Abril/2022	Unidade: Metros	Escala: 1:4000	Folha: 02
Área: 800,00m ²	Endereço: Rua Das Hortências		

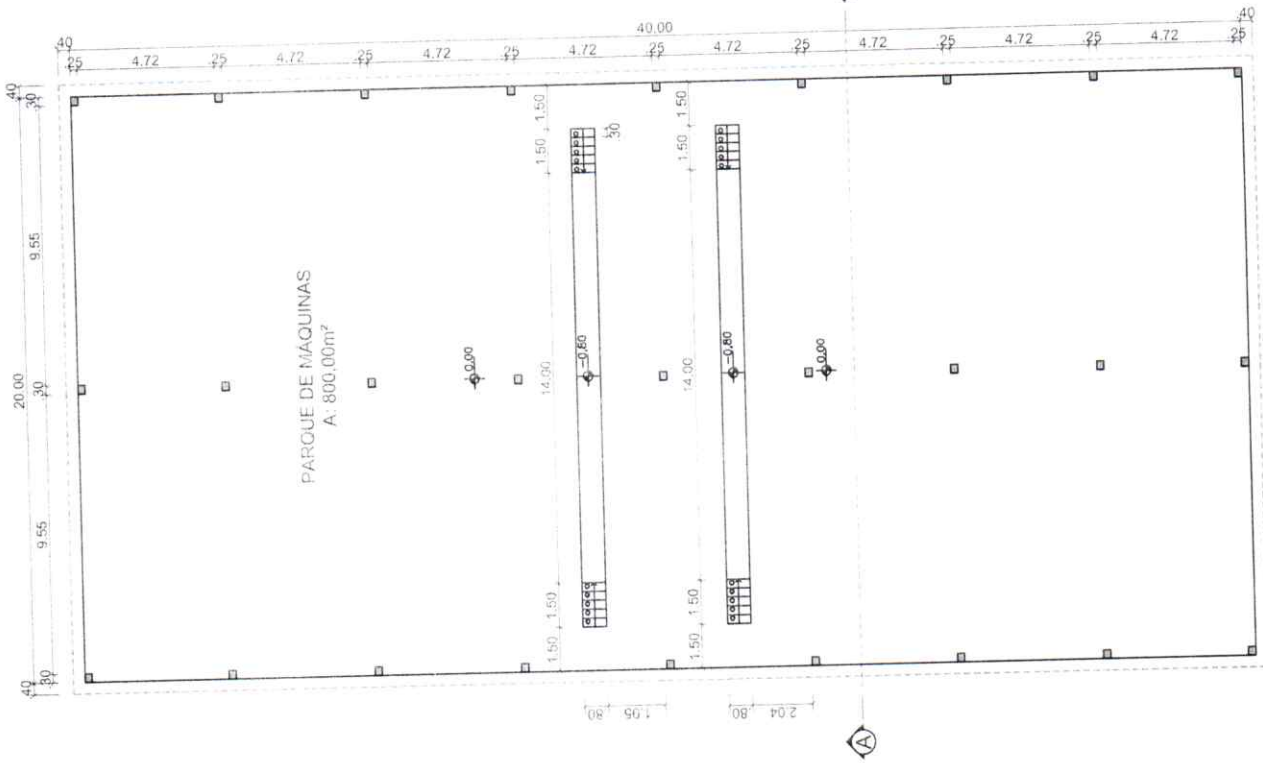


PARQUE DE MÁQUINAS
A: 800,00m²

PAULO RICARDO ZAGO NOGARA
Engenheiro Civil
CREA 70065

Sergio Coradini
Sérgio Ovidio Roso Coradini
Prefeito Municipal
Vila Nova do Sul - RS

Planta Baixa	
Prefeitura Municipal de Vila Nova do Sul	
Paulo Ricardo Zago Nogara CREA-RS 70065	
Sergio Ovidio Roso Coradini Prefeito Municipal	
Data: Abril/2022	Unidade: Metros
Área: 800,00m²	Escala: 1:250
Endereço: Rua Das Hortências	
Folha: 03	

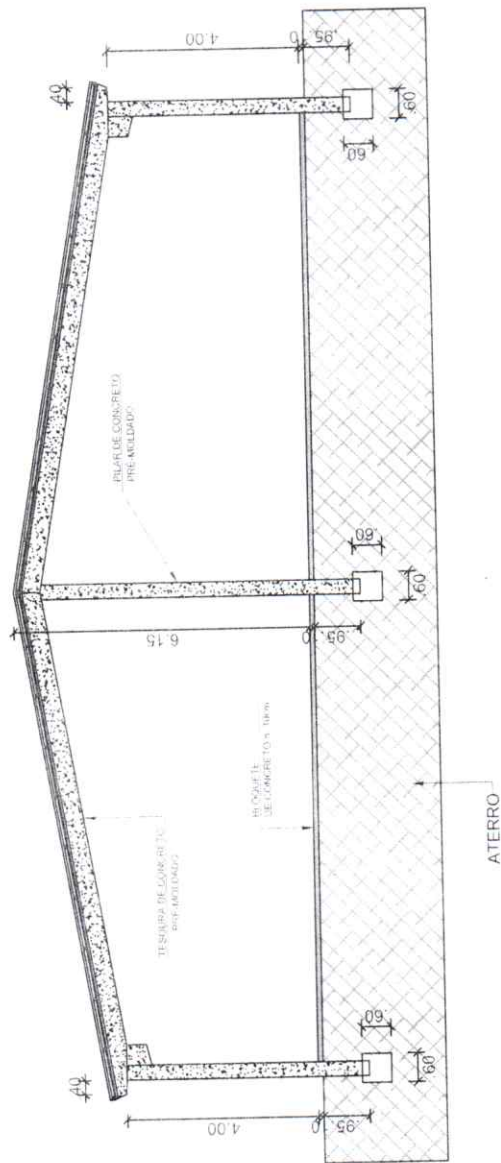

PAULO RICARDO ZAGO NOGARA
 Engenheiro Civil
 CREA 70065

Sergio Coradini
 Sérgio Ovidio Roso Coradini
 Prefeito Municipal
 Vila Nova do Sul - RS

Corte A-A - Pavilhão Pré-Moldado	
Prefeitura Municipal de Vila Nova do Sul	
Paulo Ricardo Zago Nogara CREA-RS 70065	
Sergio Ovidio Roso Coradini Prefeito Municipal	
Data: Abril/2022	Unidade: Metros
Área: 800,00m ²	Endereço: Rua Das Hortências
Escala: 1:100	Folha: 04