

Situação e Localização

Projeto da Praça do Bairro Pacheco

Paulo Ricardo Zago Nogara
CREA-RS 70065

Sergio Ovidio Roso Coradini
Prefeito Municipal

Data: Ago/2022

Unidade: Metros


Escala: 1:750

Folha:

Área: 300.0m²

Endereço: Rua João Batista Becker, Lote:01-A, Quadra 49

01

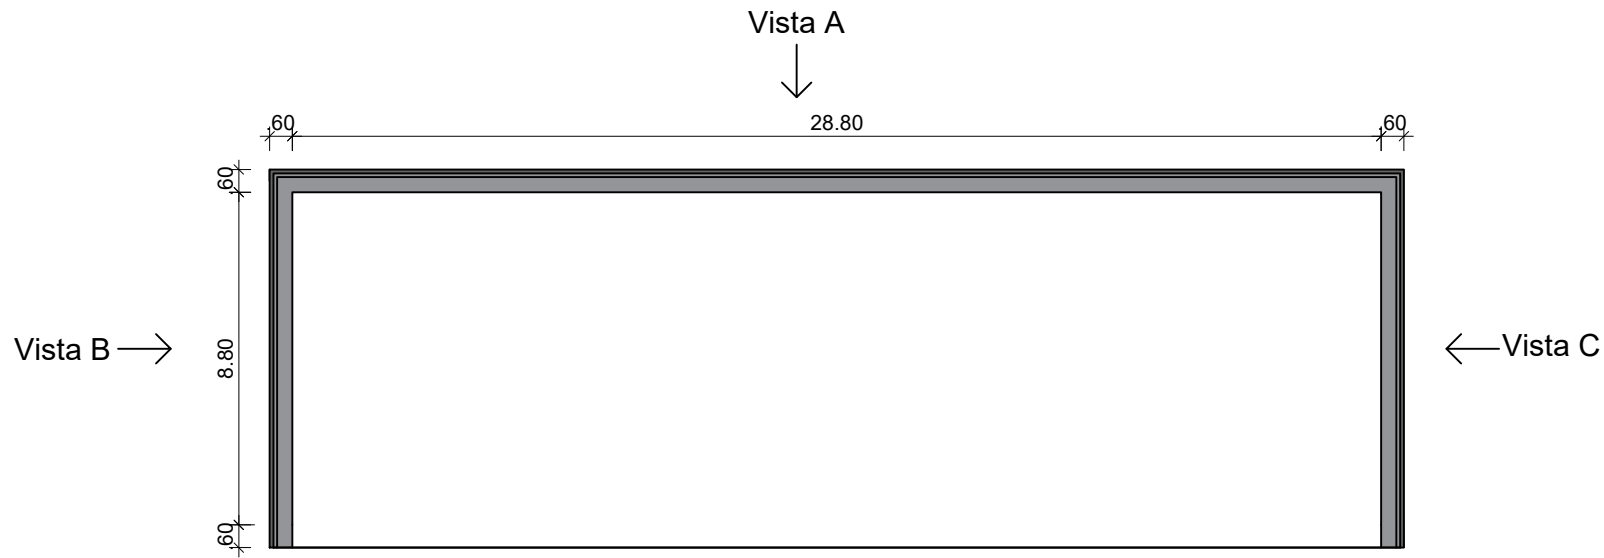


Planta Baixa

Projeto da Praça do Bairro Pacheco

Paulo Ricardo Zago Nogara
CREA-RS 70065

Sergio Ovidio Roso Coradini
Prefeito Municipal

Data: Set/2022	Unidade: Metros	Escala: 1:200	Folha: 03
Área: 29.28m ²	Endereço: Rua João Batista Becker, Lote:01-A, Quadra 49		

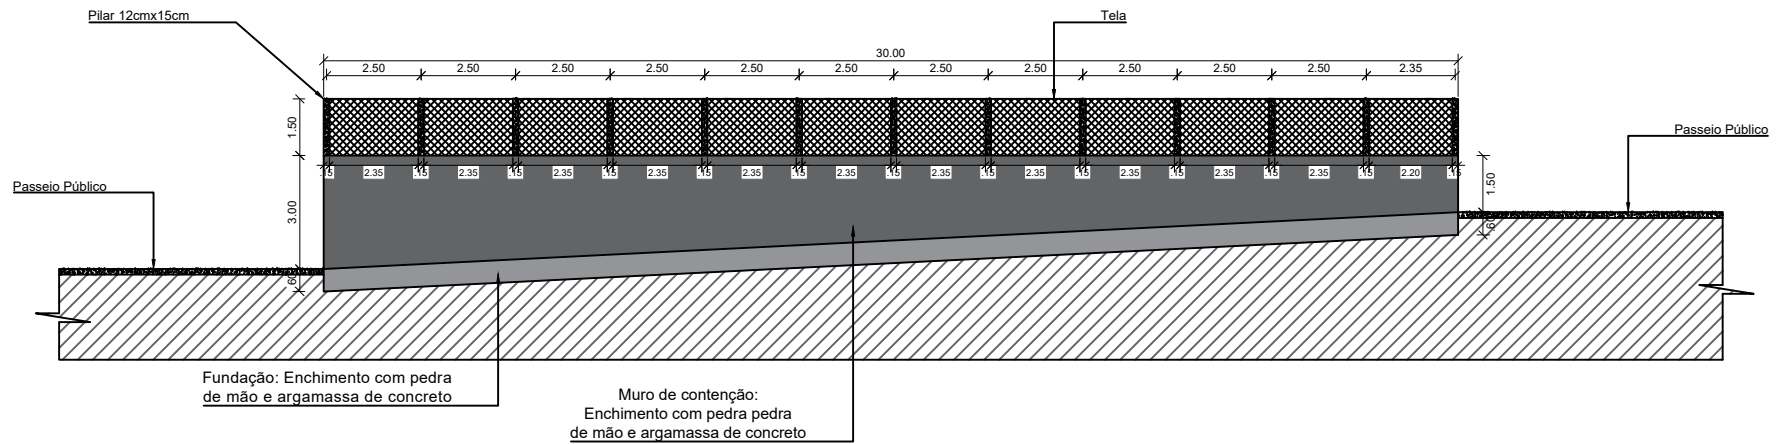

Vista A

Projeto da Praça do Bairro Pacheco

Paulo Ricardo Zago Nogara
CREA-RS 70065

Sergio Ovidio Roso Coradini
Prefeito Municipal

Data: Set/2022

Unidade: Metros


Escala: 1:200

Folha:

Área: 29.28m²

Endereço: Rua João Batista Becker, Lote:01-A, Quadra 49

04

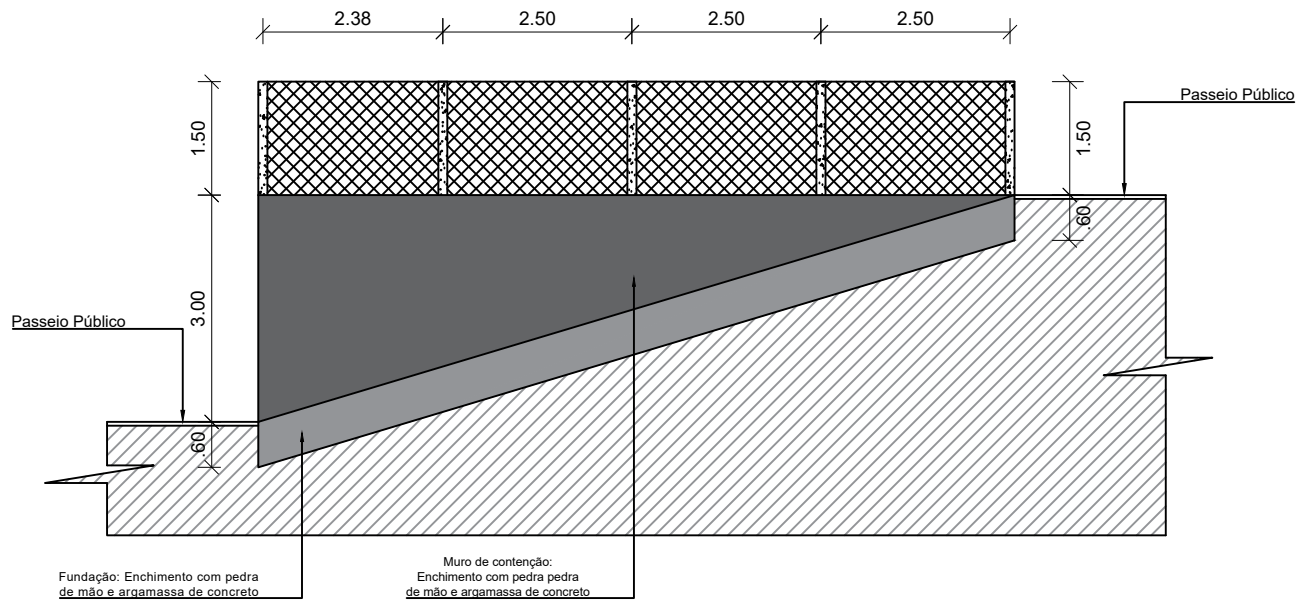

Vista B

Projeto da Praça do Bairro Pacheco

Paulo Ricardo Zago Nogara
CREA-RS 70065

Sergio Ovidio Roso Coradini
Prefeito Municipal

Data: Set/2022

Unidade: Metros


Escala: 1:100

Folha:

Área: 29.28m²

Endereço: Rua João Batista Becker, Lote:01-A, Quadra 49

05

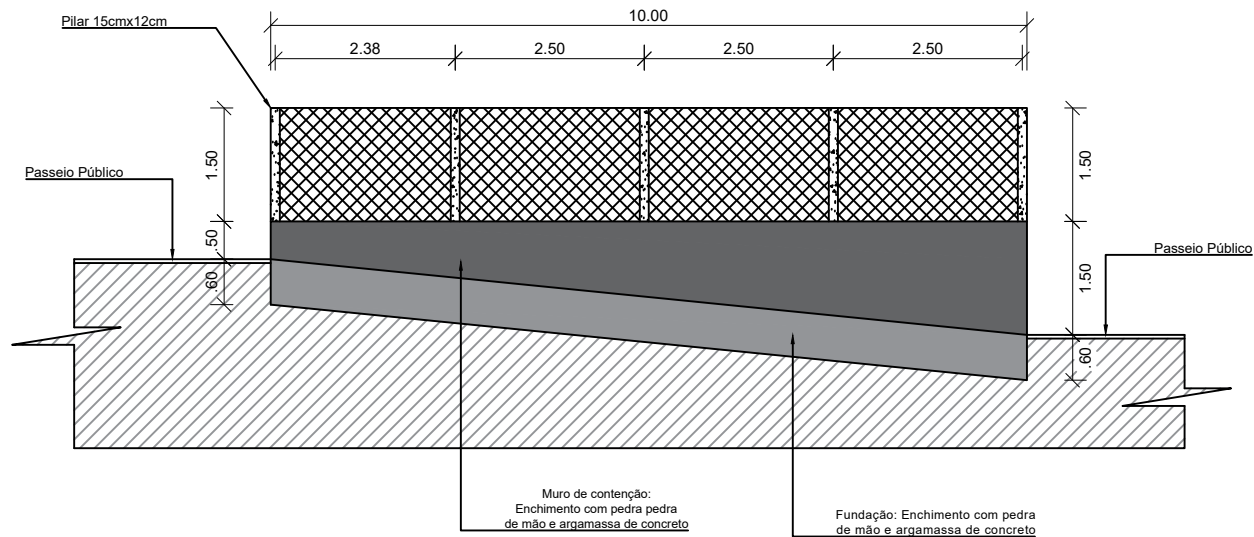

Vista B

Projeto da Praça do Bairro Pacheco

Paulo Ricardo Zago Nogara
CREA-RS 70065

Sergio Ovidio Roso Coradini
Prefeito Municipal

Data: Set/2022

Unidade: Metros


Escala: 1:100

Folha:

Área: 29.28m²

Endereço: Rua João Batista Becker, Lote:01-A, Quadra 49

06

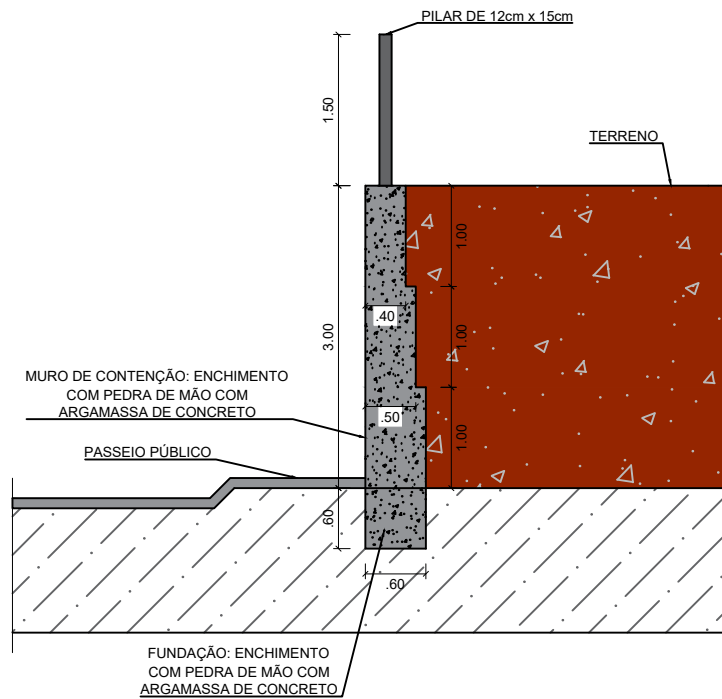

Detalhe Muro de Contenção

Projeto da Praça do Bairro Pacheco

Paulo Ricardo Zago Nogara
CREA-RS 70065

Sergio Ovidio Roso Coradini
Prefeito Municipal

Data: Set/2022

Unidade: Metros

Escala: 1:75

Folha:

Área: 29.28m²

Endereço: Rua João Batista Becker, Lote:01-A, Quadra 49

07