


Planta de Situação e Localização		
Prefeitura Municipal de Vila Nova do Sul		
Eng. Paulo Ricardo Zago Nogara CREA-RS 70065		João Feilisberto Presidente do Legislativo Municipal
Data: NOV/2021	Escala: 1/1000	Unidade: Metros
Endereço: Rua Elisa Vier Tan		Área Total: 396,00m ²
Projeto: Construção da Câmara Municipal de Vila Nova do Sul		Folha: 01/03

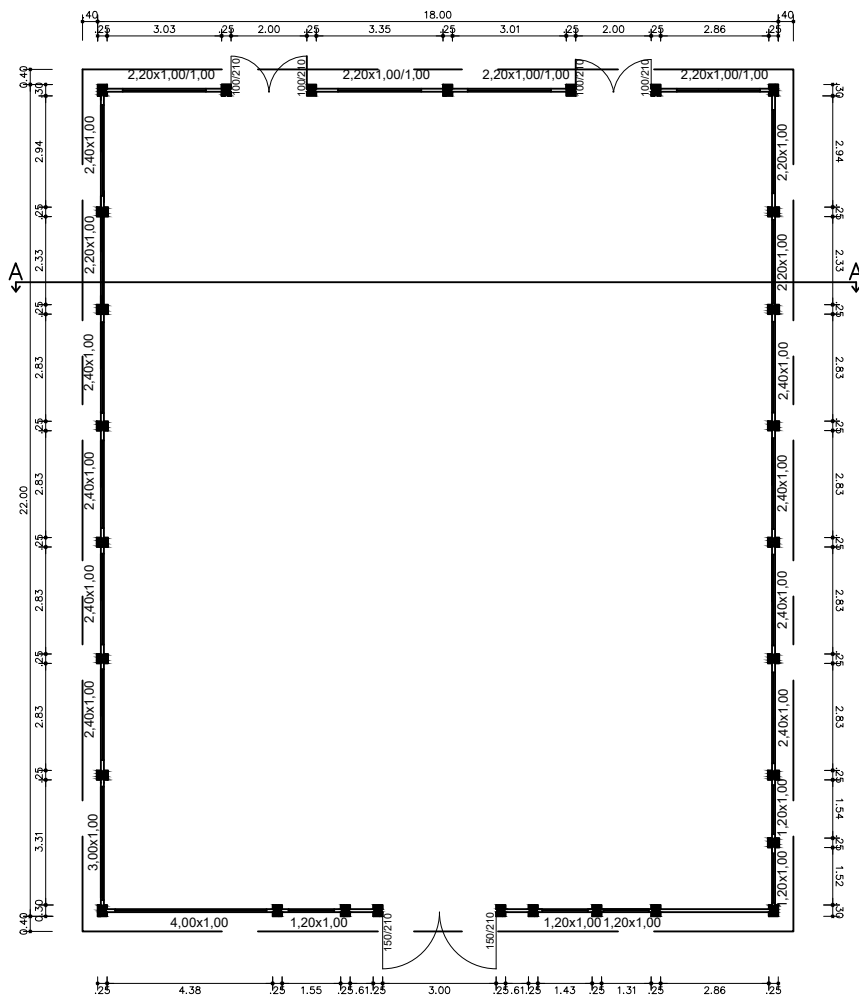

ÁREA TOTAL A EDIFICAR: 396m²

Planta Baixa

Prefeitura Municipal de Vila Nova do Sul

Eng. Paulo Ricardo Zago Nogara
CREA-RS 70065

João Feilisberto
Presidente do Legislativo Municipal

Data: NOV/2021

Escala: 1/1000


Unidade: Metros

Endereço: Rua Elisa Vier Tan

Área Total: 396,00m²

Projeto: Construção da Câmara
Municipal de Vila Nova do Sul

Folha:
02/03

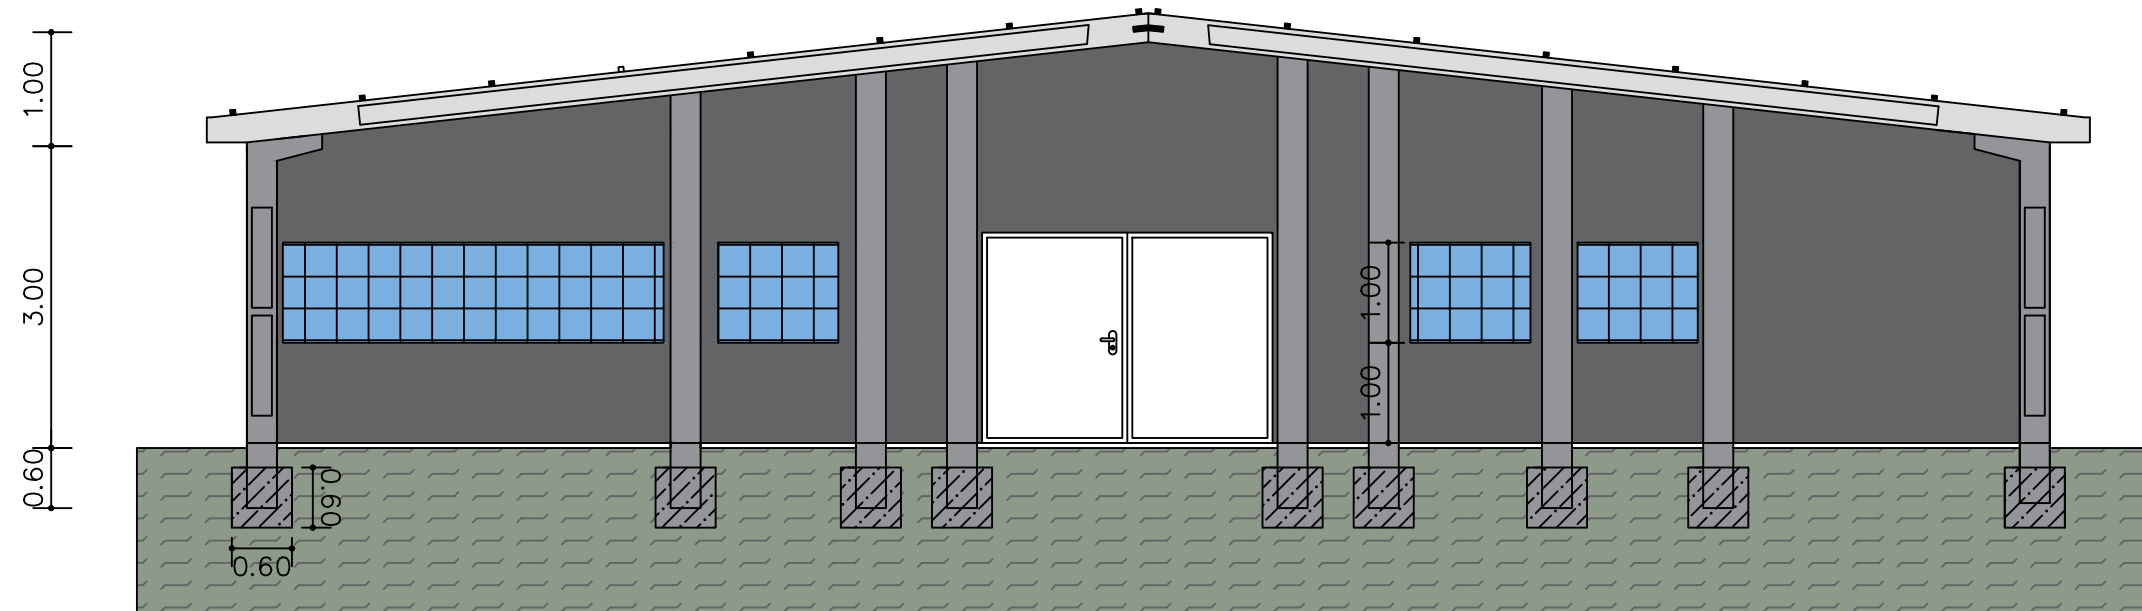

Corte A-A

Prefeitura Municipal de Vila Nova do Sul

Eng. Paulo Ricardo Zago Nogara
CREA-RS 70065

João Feilisberto
Presidente do Legislativo Municipal

Data: NOV/2021	Escala: 1/1000	Unidade: Metros
Endereço: Rua Elisa Vier Tan		Área Total: 396,00m ²
Projeto: Construção da Câmara Municipal de Vila Nova do Sul		Folha: 03/03