



rosoft Corporation © 2021 Maxar ©CNES (2021) Distribution Airbus DS

### Localização


**Prefeitura Municipal de Vila Nova do Sul**  
Av. Prim da Silveira Neves

Paulo Ricardo Zago Nogueira  
CREA 70065

Sergio Ovidio Roso Coradini  
Prefeito Municipal

<b>Data:</b> Outubro/2021	<b>Escala:</b> 1/10000	<b>Unidade:</b> Metros
<b>Projeto:</b> Calçamento da Av. Prim da Silveira Neves		<b>Folha:</b> 08

Legenda:  
Início da Pavimentação:  
-Latitude: 30°20'6.92"S  
-Longitude: 53°53'32.29"O  
Fim da Pavimentação:  
-Latitude: 30°19'50.07"S  
-Longitude: 53°53'43.60"O

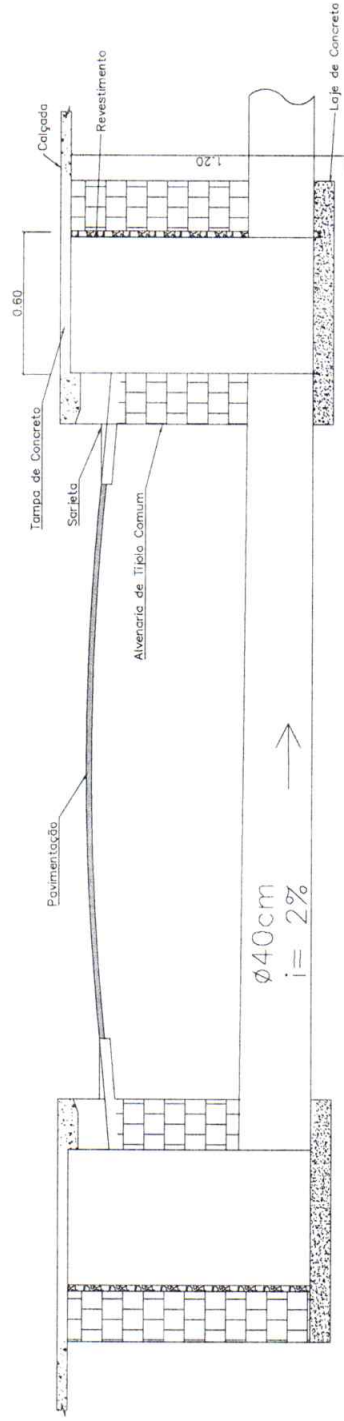

### Projeto Drenagem Pluvial

**Prefeitura Municipal de Vila Nova do Sul**  
 Av. Prim da Silveira Neves

Paulo Ricardo Zago Nogueira  
 CREA 70065

Sergio Ovidio Roso Coradini  
 Prefeito Municipal

**Data:** Outubro/2021

**Escala:** 1/100

**Unidade:** Metros

**Projeto:** Calçamento da Av. Prim da Silveira Neves

**Folha:** 09