


Interseção em formato T nº 1	
Prefeitura Municipal de Vila Nova do Sul Av. Prim da Silveira Neves	
Paulo Ricardo Zago Nogueira CREA 70065	
Sergio Ovídio Roso Coradini Prefeito Municipal	
Data: Outubro/2021	Escala: 1/100
Projeto: Calçamento da Av. Prim da Silveira Neves	Unidade: Metros
	Folha: 12



FLUXO VIÁRIO



PONTOS DE CONFLITO

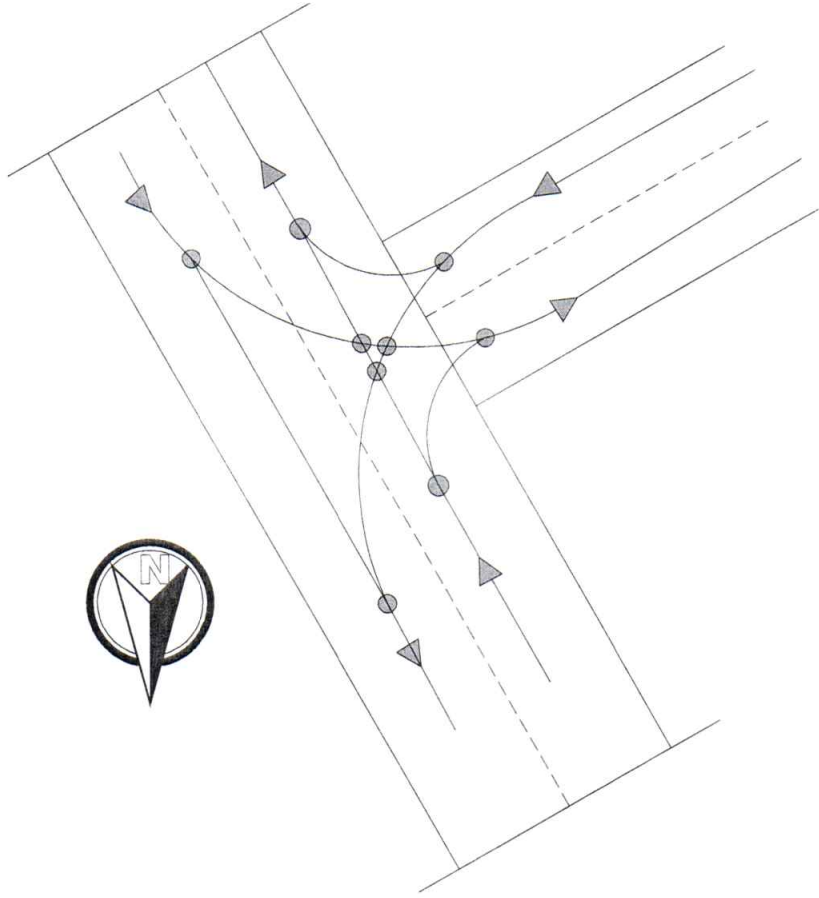

Interseção em formato T nº 2

Prefeitura Municipal de Vila Nova do Sul
Av. Prim da Silveira Neves

Paulo Ricardo Zapp Nogueira
CREA 70065

Sergio Ovidio Roso Coradini
Prefeito Municipal

Data: Outubro/2021

Escala: 1/100

Unidade: Metros

Projeto: Calçamento da Av. Prim da Silveira Neves

Folha: 11