

Planta de Situação e Localização

Projeto Praça da Igreja Matriz

Paulo Ricardo Zago Nogara
CREA-RS 70065

Sergio Ovídio Roso Coradini
Prefeito Municipal

Data: Set/2022

Unidade: Metros


Escala: 1:1000

Folha:

Área: 462m²

Endereço: Av. Dario Antunes da Rosa

01

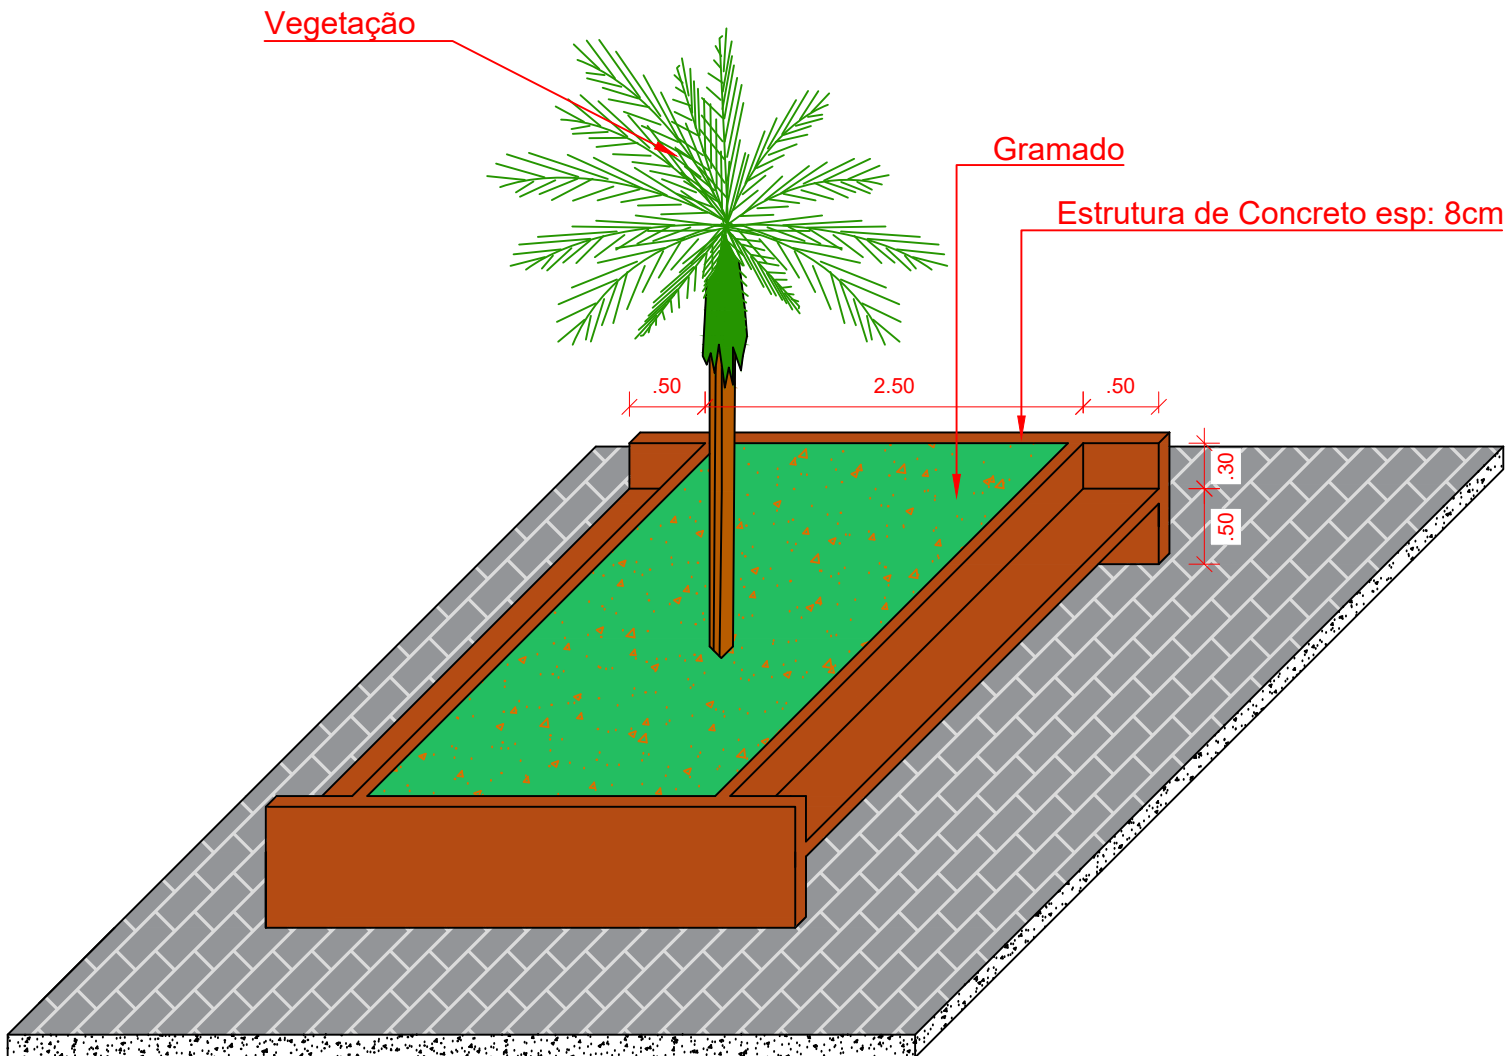


Detalhe 1

Projeto Praça da Igreja Matriz

Paulo Ricardo Zago Nogara
CREA-RS 70065

Sergio Ovidio Roso Coradini
Prefeito Municipal

Data: Set/2022	Unidade: Metros	Escala: 1:50	Folha: 03
Área: 462m ²	Endereço: Av. Dario Antunes da Rosa		

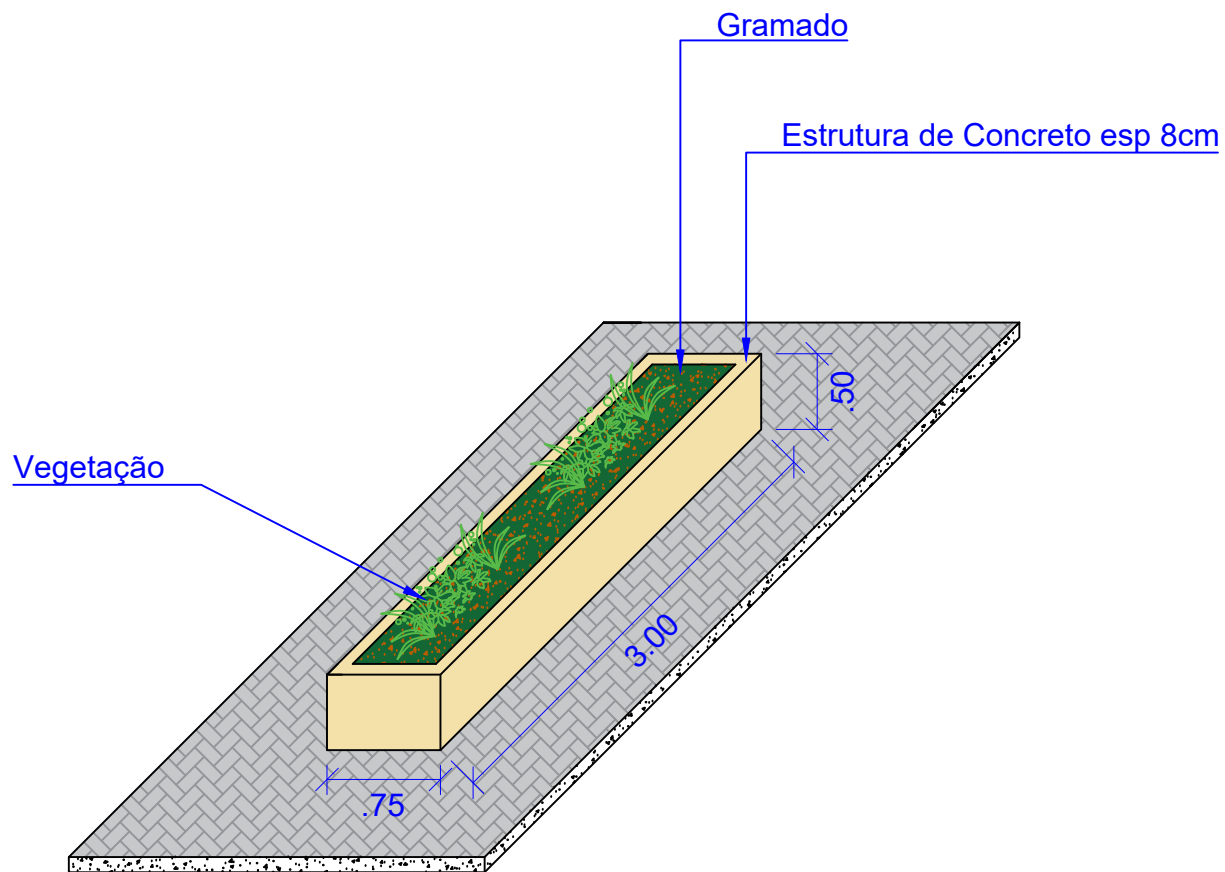

Detalhe 2

Projeto Praça da Igreja Matriz

Paulo Ricardo Zago Nogara
CREA-RS 70065

Sergio Ovidio Roso Coradini
Prefeito Municipal

Data: Set/2022

Unidade: Metros


Escala: 1:50

Folha:

Área: 462m²

Endereço: Av. Dario Antunes da Rosa

04

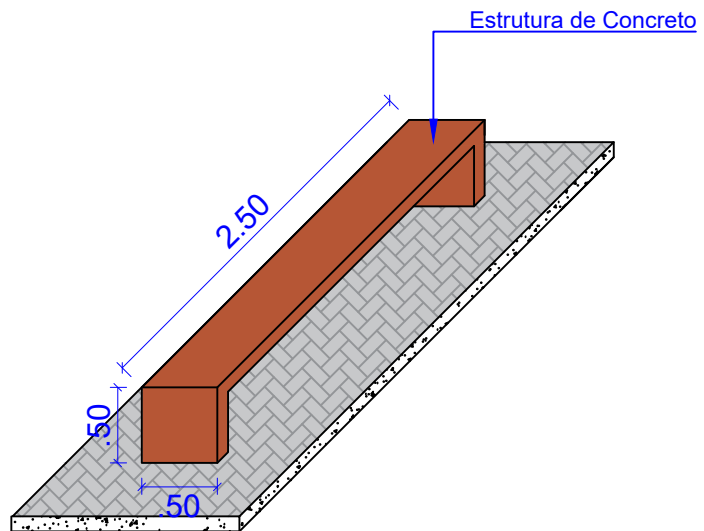

Detalhe 3

Projeto Praça da Igreja Matriz

Paulo Ricardo Zago Nogara
CREA-RS 70065

Sergio Ovidio Roso Coradini
Prefeito Municipal

Data: Set/2022	Unidade: Metros	Escala: 1:50	Folha: 05
Área: 462m ²	Endereço: Av. Dario Antunes da Rosa		