

### PLANTA DE SITUAÇÃO E LOCALIZAÇÃO

ESC.: 1/1000

Legenda	
<span style="color: red;">■</span>	Área Edificada
<span style="color: blue;">■</span>	Cobertura Para a Pracinha
<span style="color: purple;">■</span>	Cobertura dos Corredores de Coordenação e Secretaria
<span style="color: green;">■</span>	Cobertura do Corredor do Refeitório
<span style="color: cyan;">■</span>	Cobertura do Estacionamento
<span style="color: yellow;">■</span>	Cobertura do Corredor da Biblioteca

### Planta de Localização

Prefeitura Municipal de Vila Nova do Sul

Paulo Ricardo Zago Nogueira  
CREA-RS/70065

Sergio Ovidio Roso Coradini  
Prefeito Municipal

**Data:** Abril/2023

**Unidade:** Metros


**Escala:** 1:1500


**Folha:**

**Área:** 373,65 m<sup>2</sup>

**Endereço:** Rua Jarves Alves Dias

**01**

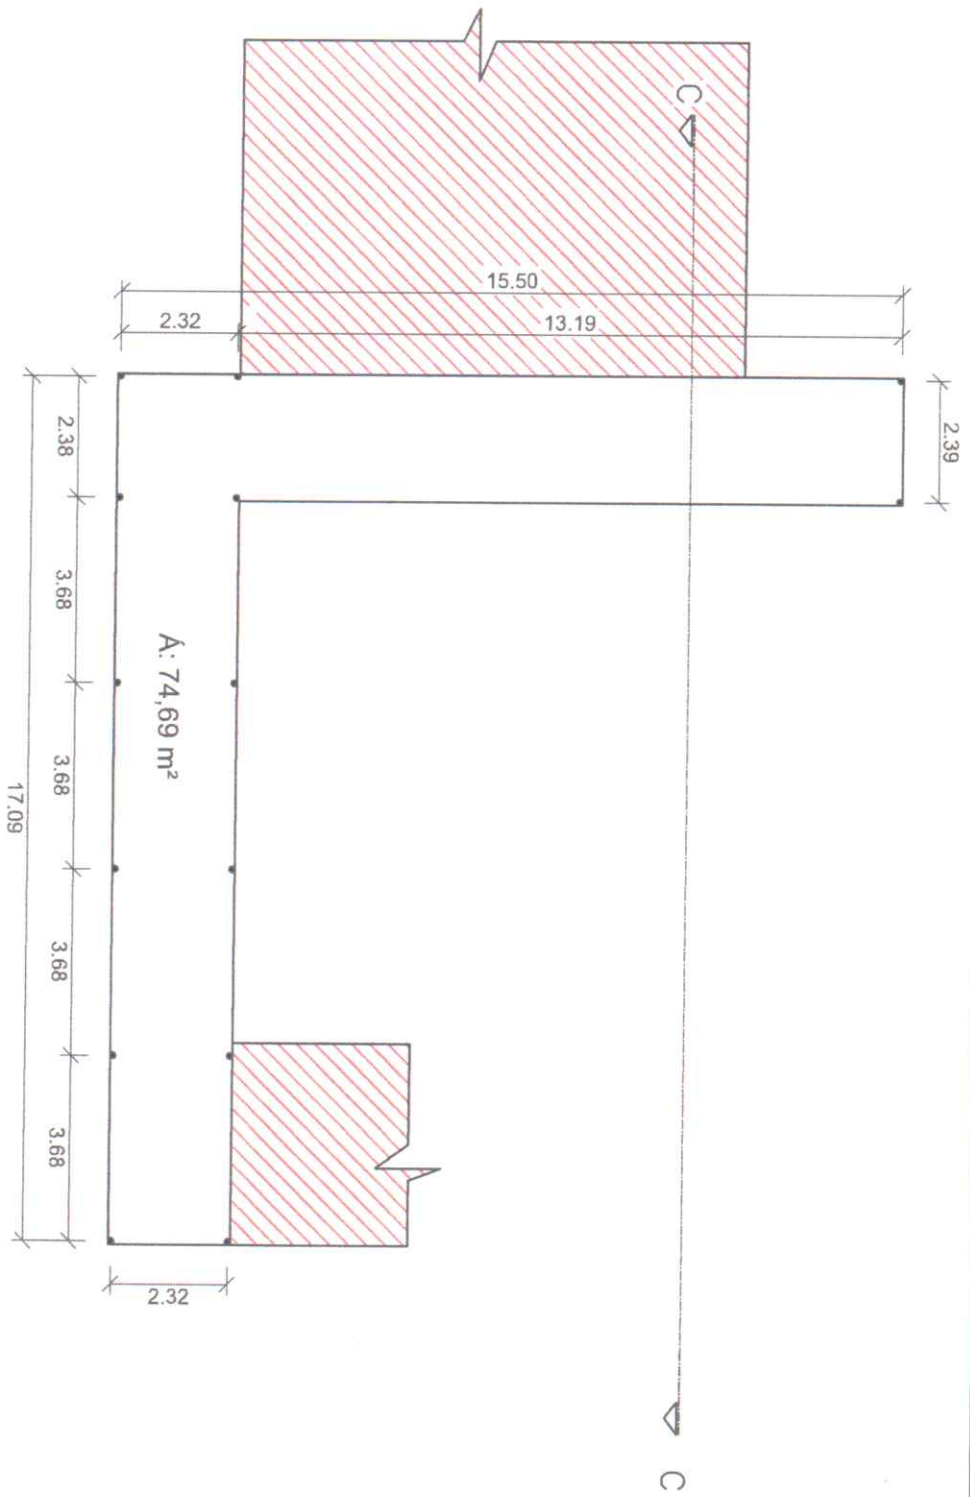



	Área Edificada
<b>Legenda</b>	

**Cobertura dos Corredor do Refeitório - Planta Baixa**  
**Prefeitura Municipal de Vila Nova do Sul**

Paulo Ricardo Zago Nogueira  
 CRZ/A-RS 70065

Sergio Ovidio Roso Coradini  
 Prefeito Municipal

<b>Data:</b> Abril/2023	<b>Unidade:</b> Metros	<b>Escala:</b> 1:150	<b>Folha:</b> 02
<b>Área:</b> 74,69 m <sup>2</sup>	<b>Endereço:</b> Rua Jarves Alves Dias		

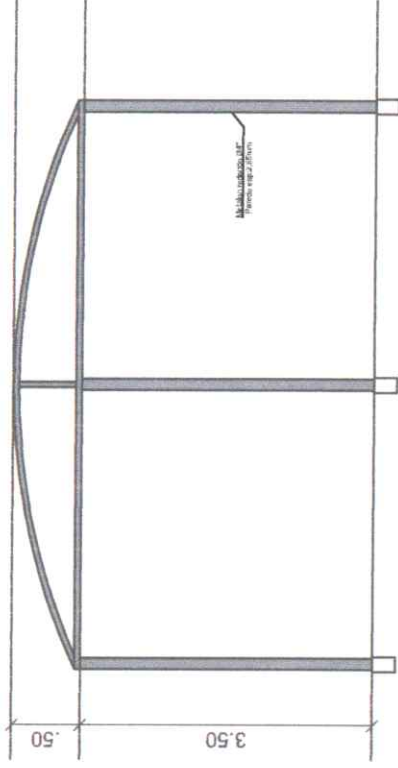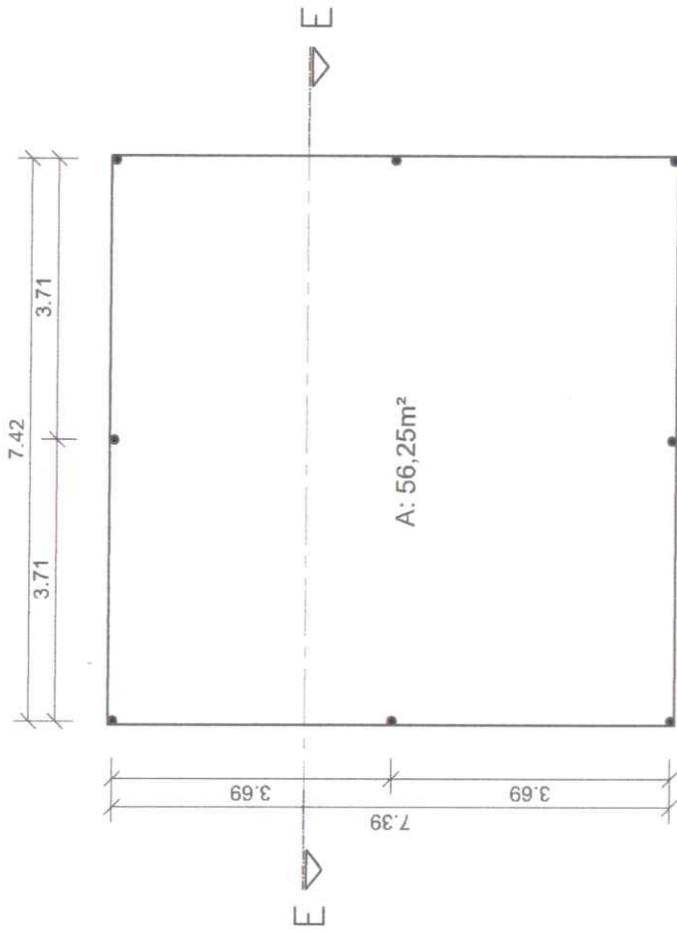


Cobertura da Pracinha  
Prefeitura Municipal de Vila Nova do Sul


Paulo Ricardo Zago Nogueira  
CREA-RS 70065

Sergio Ovidio Roso Coradini  
Prefeito Municipal

<b>Data:</b> Abril/2023	<b>Unidade:</b> Metros	<b>Escala:</b> 1:100	<b>Folha:</b> 03
<b>Área:</b> 56,25 m <sup>2</sup>	<b>Endereço:</b> Rua Jarves Alves Dias		

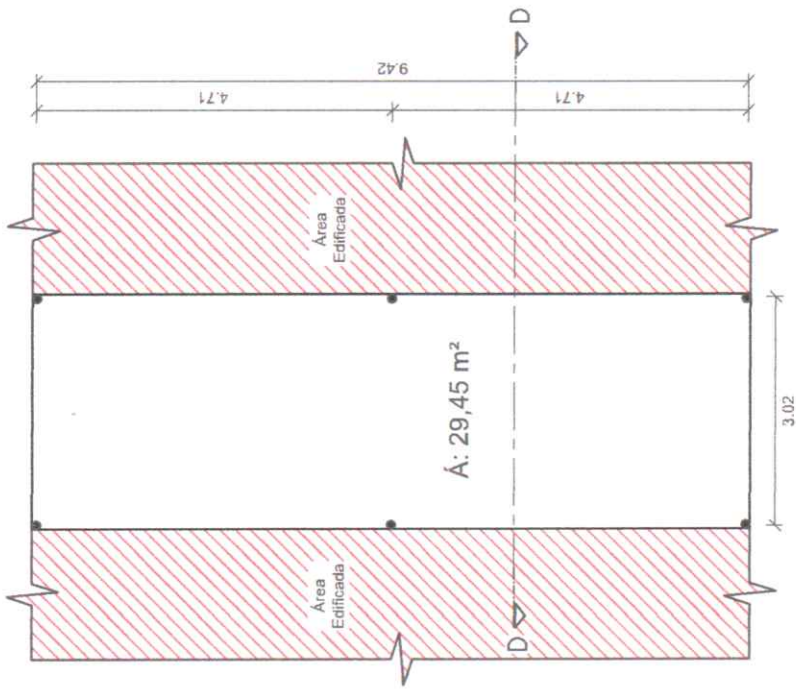

Planta Baixa  
Esc: 1:100

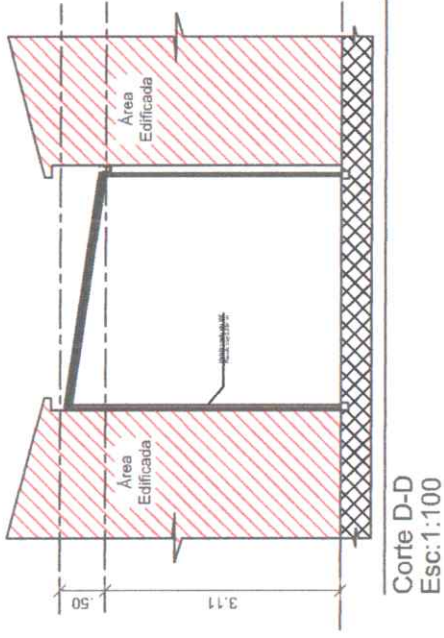

Cobertura do Corredor da Biblioteca  
Prefeitura Municipal de Vila Nova do Sul


Paulo Ricardo Zago Nogueira  
CREA-RS 70065

Sergio Ovidio Roso Corradini  
Prefeito Municipal

<b>Data:</b> Abril/2023	<b>Unidade:</b> Metros	<b>Escala:</b> 1:100	<b>Folha:</b> 04
<b>Área:</b> 56,25 m <sup>2</sup>	<b>Endereço:</b> Rua Jarves Alves Dias		

**Legenda**

Área Edificada

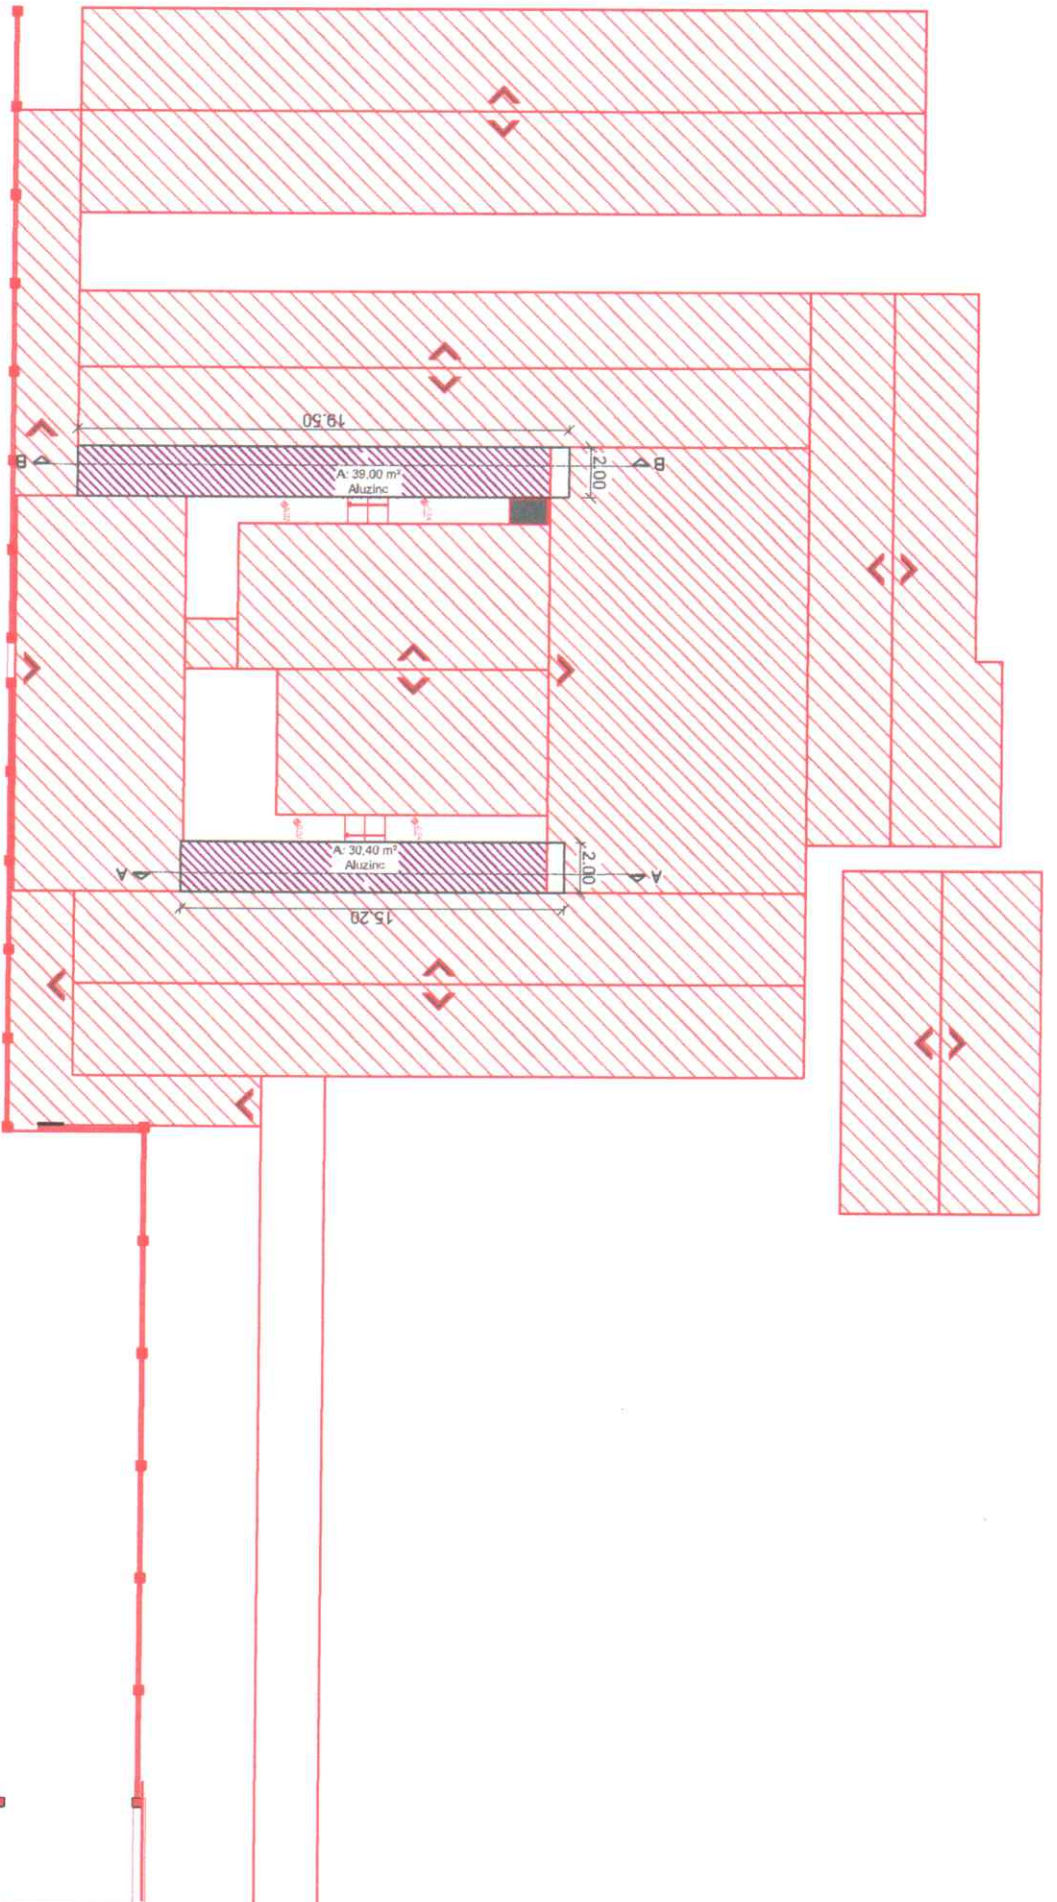

Area Edificada

**Legenda**

**Cobertura Corredores de Coordenação e Secretaria**  
**Prefeitura Municipal de Vila Nova do Sul**

Paulo Ricardo Zaio Nogueira  
 CREA-RS 70065


Sergio Ovidio Roso Coradini  
 Prefeito Municipal

**Data:** Abril/2023  
**Area:** 56,25 m<sup>2</sup>

**Unidade:** Metros  
**Endereço:** Rua Jarves Alves Dias

**Escala:** 1:300

**Folha:** 05

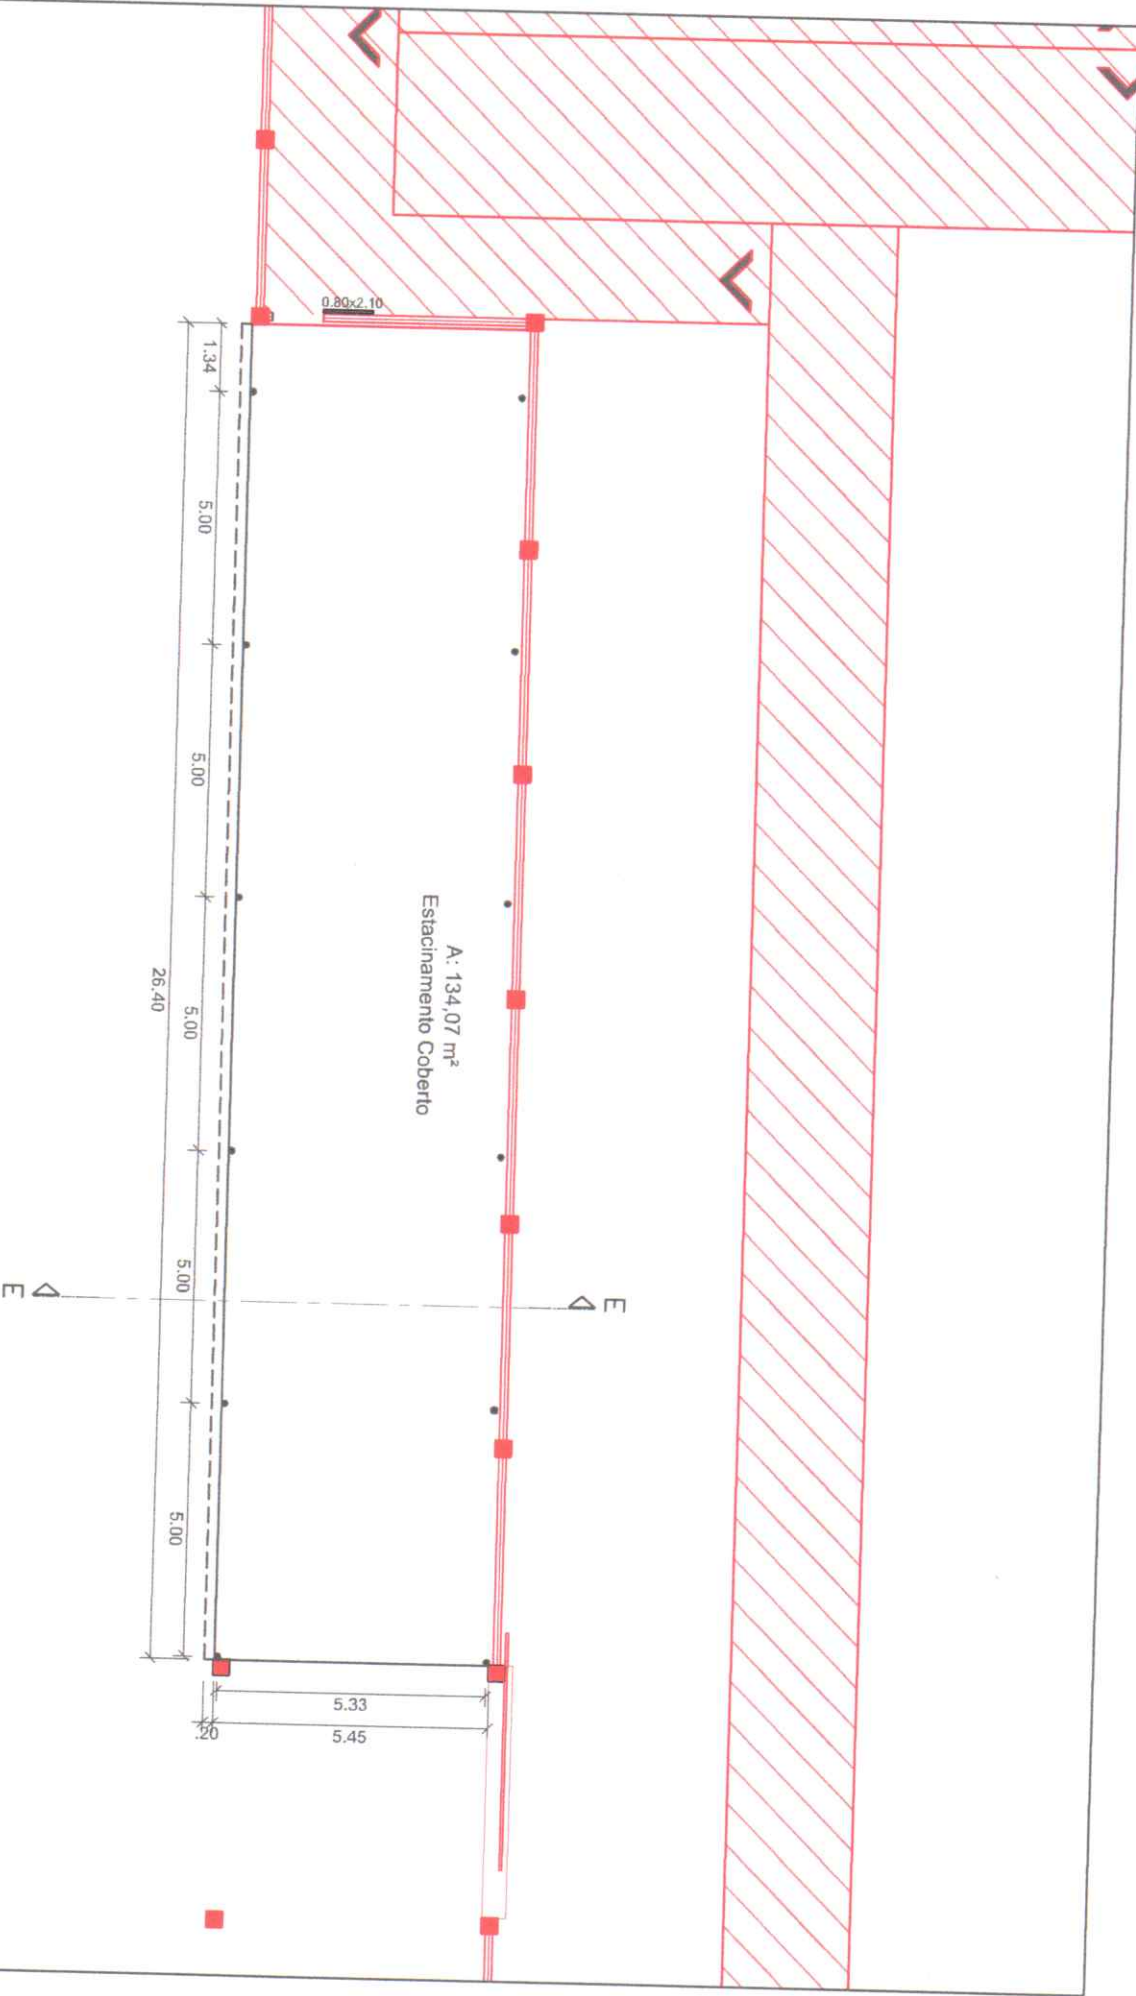

A: 134,07 m<sup>2</sup>  
Estacionamento Coberto

1.34  
5.00  
5.00  
5.00  
5.00  
5.00  
5.00  
26.40  
5.33  
5.45

E  
E

**Estacionamento Coberto**  
**Prefeitura Municipal de Vila Nova do Sul**


Paulo Ricardo Zago Nogueira  
 CREA-RS 70065

Sergio Ovidio Raso Coradini  
 Prefeitura Municipal

**Legenda**

Area Edificada

<b>Data:</b> Abril/2023	<b>Unidade:</b> Metros	<b>Escala:</b> 1:150	<b>Folha:</b> 06
<b>Area:</b> 56,25 m <sup>2</sup>	<b>Endereço:</b> Rua Jarves Alves Dias		

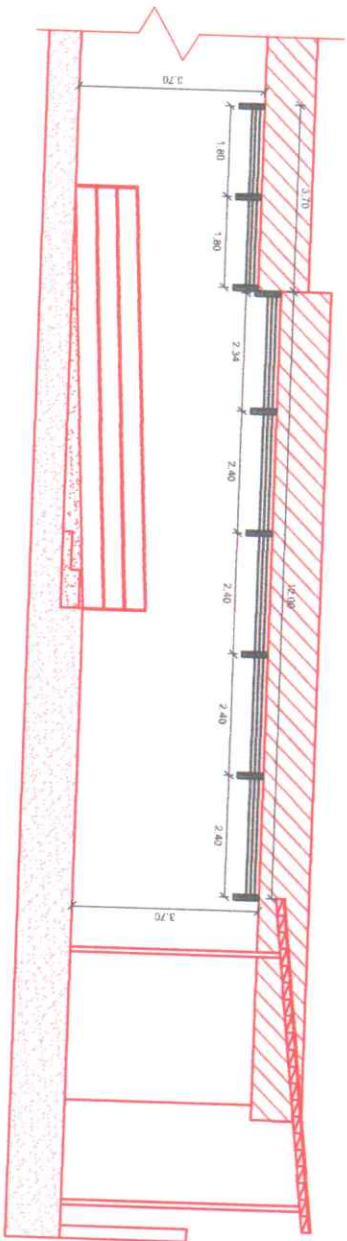

Area Edificada

Legenda

**Corte A-A**  
**Prefeitura Municipal de Vila Nova do Sul**

Paulo Ricardo Zago Nogueira  
 CREA-RS 70065

Sergio Ovidio Roso Coradini  
 Prefeito Municipal

**Data:** Abril/2023

**Unidade:** Metros


**Escala:** 1:150

**Folha:**

**Área:** 56,25 m<sup>2</sup>

**Endereço:** Rua Jarves Alves Dias

**07**

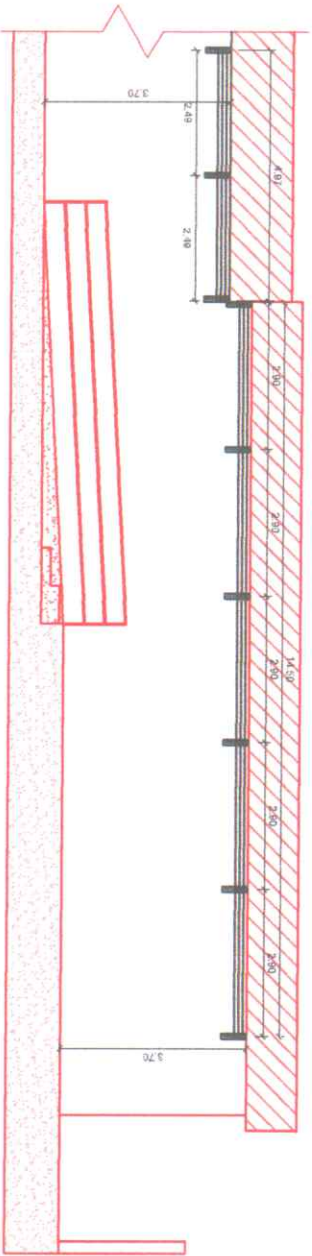

Area Edificada

**Legenda**


**Corte B-B**  
**Prefeitura Municipal de Vila Nova do Sul**

Paulo Ricardo Lago Nogueira  
 CREA-RS/70065

Sergio Ovidio Roso Coradini  
 Prefeitura Municipal

<b>Data:</b> Abril/2023	<b>Unidade:</b> Metros	<b>Escala:</b> 1:150	<b>Folha:</b> 08
<b>Area:</b> 56,25 m <sup>2</sup>	<b>Endereço:</b> Rua Jarves Alves Dias		



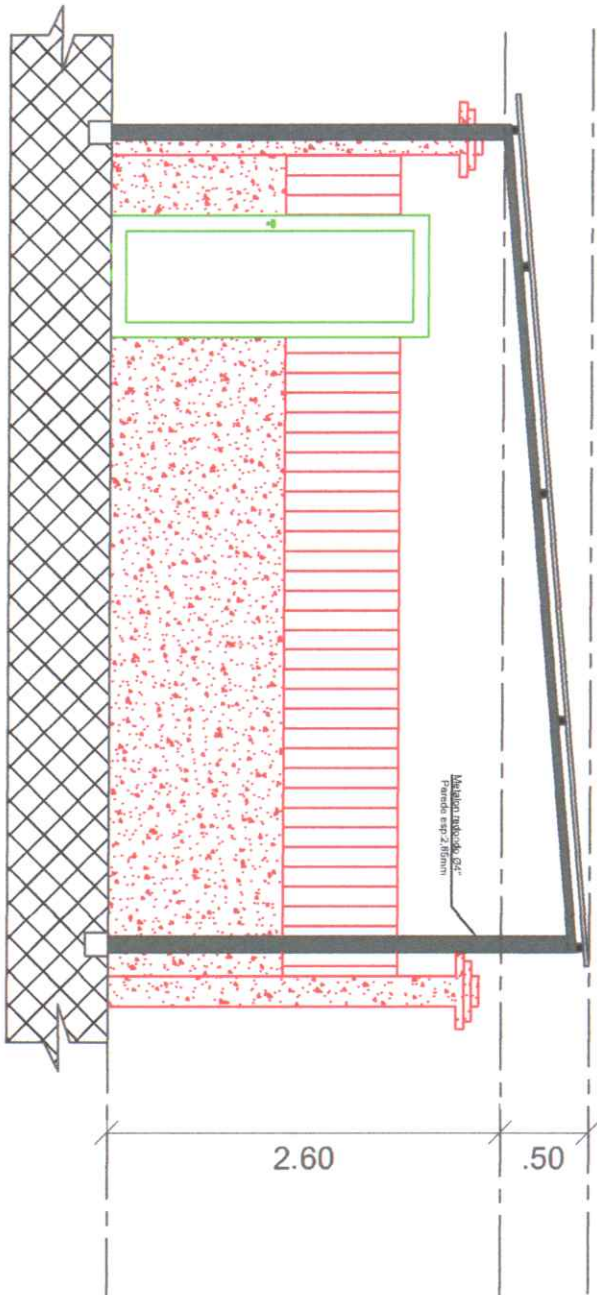

 Área Edificada

**Legenda**

<b>Corte F-F</b>			
<b>Prefeitura Municipal de Vila Nova do Sul</b>			
Paulo Ricardo Zago Nogueira CREA-RS 70085		Sergio Ovidio Roso Coradini Prefeito Municipal	
<b>Data:</b>	Abril/2023	<b>Unidade:</b>	Metros
<b>Área:</b>	56,25 m <sup>2</sup>	<b>Endereço:</b>	Rua Jarves Alves Dias
<b>Escala:</b>	1:150	<b>Folha:</b>	<b>09</b>