



Coordenadas de Início: 30°20'21.53"S  
53°52'58.82"O


Coordenadas de Final: 30°20'5.50"S  
53°52'53.49"O

### Planta de Situação e Localização

Prefeitura Municipal de Vila Nova do Sul  
~~PAULO RICARDO ZAGO NOGARA~~  
 Engenheiro Civil  
 CREA 70065  
 Paulo Ricardo Zago Nogara  
 CREA-RS 70065

*Sergio Coradini*  
 Sergio Ovidio Roso Coradini  
 Prefeito Municipal

<b>Data:</b> Jun/2022	<b>Unidade:</b> Metros	<b>Escala:</b> 1:3000	<b>Folha:</b> 01
<b>Área:</b> 6.386m <sup>2</sup>	<b>Endereço:</b> Rua Vinte de Março		

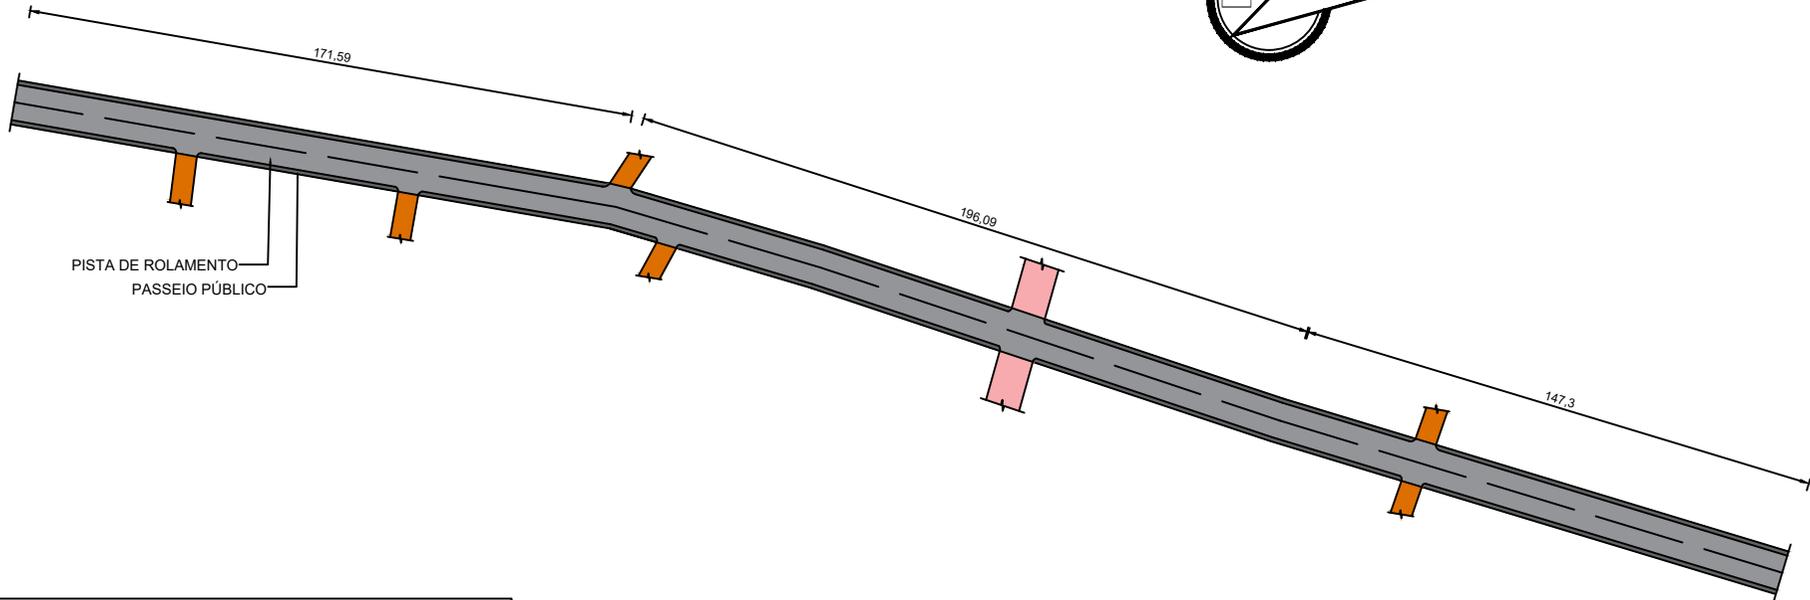

### Via a Ser Pavimentada

 Pista de Rolamento A: 5150m<sup>2</sup>

 Passeio Público A: 1236m<sup>2</sup>

 Vias não Pavimentadas

 Via Pavimentada

### Planta de Situação e Localização

Prefeitura Municipal de Vila Nova do Sul

~~PAULO RICARDO ZAGO NOGARA~~  
Engenheiro Civil

~~CPA 70065~~  
Paulo Ricardo Zago Nogara  
CREA-RS 70065

*Sergio Coradini*  
Sergio Ovidio Roso Coradini  
Prefeito Municipal

**Data:** Jun/2022

**Unidade:** Metros


**Escala:** 1:2000

**Folha:**

**Área:** 6.386m<sup>2</sup>

**Endereço:** Rua Vinte de Março

**02**

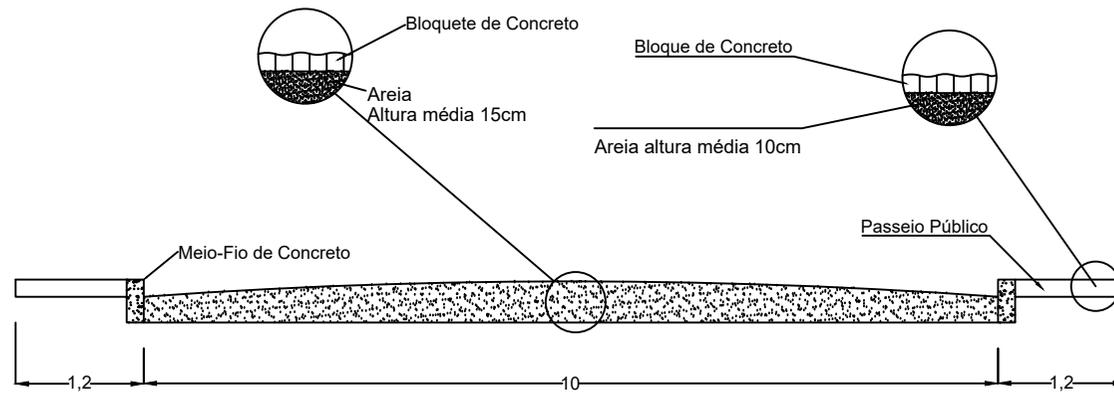

## Corte Transversal

Prefeitura Municipal de Vila Nova do Sul

~~PAULO RICARDO ZAGO NOGARA~~

Engenheiro Civil

CREA 70065

Paulo Ricardo Zago Nogara  
CREA-RS 70065

*Sergio Coradini*

Sergio Ovidio Roso Coradini  
Prefeito Municipal

**Data:** Jun/2022

**Unidade:** Metros


**Escala:** 1:100

**Folha:**

**Área:** 6.386m<sup>2</sup>

**Endereço:** Rua Vinte de Março

**03**

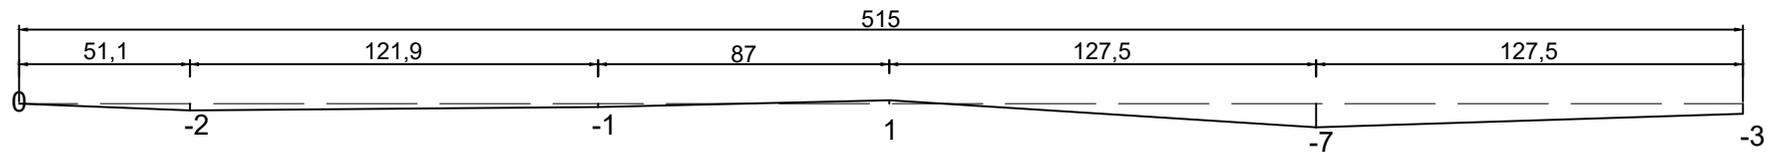

### Corte Longitudinal

Prefeitura Municipal de Vila Nova do Sul


*Paulo Ricardo Zago Nogara*  
PAULO RICARDO ZAGO NOGARA

Engenheiro Civil  
CREA 70065

Paulo Ricardo Zago Nogara  
CREA-RS 70065



*Sergio Ovidio Roso Coradini*  
Sergio Ovidio Roso Coradini  
Prefeito Municipal

<b>Data:</b> Jun/2022	<b>Unidade:</b> Metros	<b>Escala:</b> 1:2000	<b>Folha:</b>
<b>Área:</b> 6.386m <sup>2</sup>	<b>Endereço:</b> Rua Vinte de Março		<b>04</b>

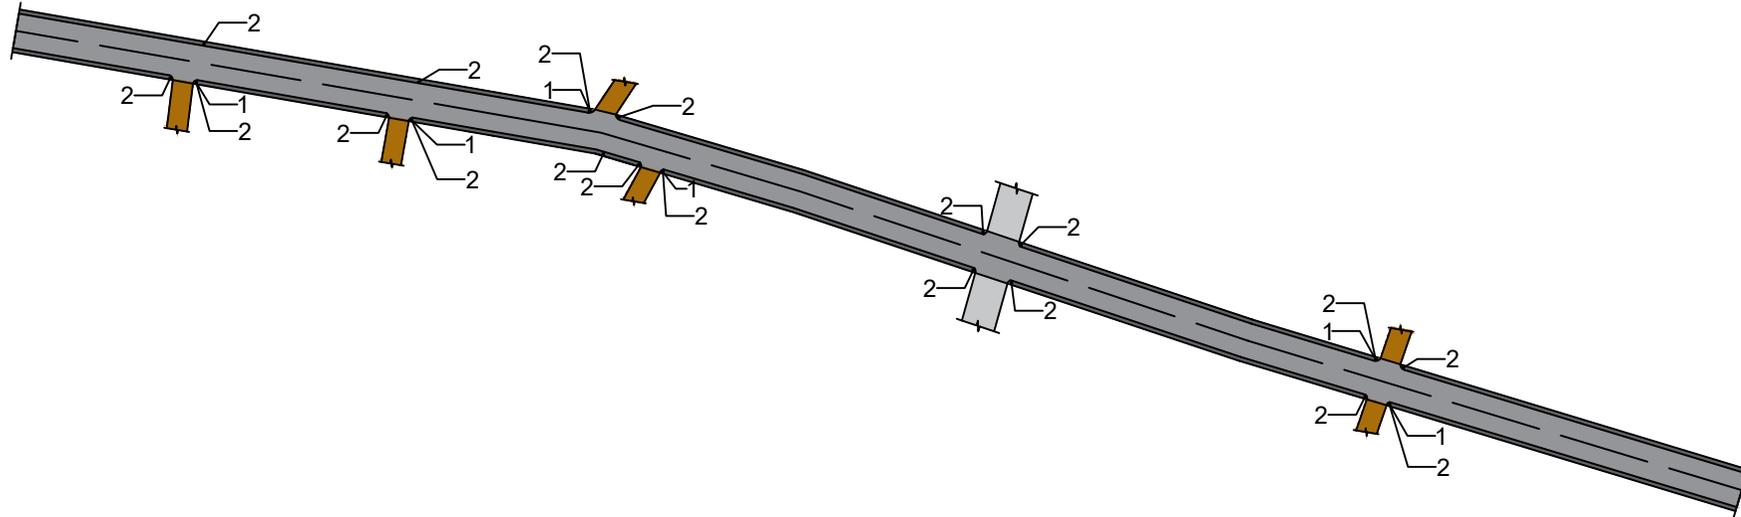


- 1 - Placa de Sinalização
- 2- Acessibilidade

<b>Acessibilidade e Sinalização</b>			
Prefeitura Municipal de Vila Nova do Sul			
<small>PAULO RICARDO ZAGO NOGARA Engenheiro Civil CREA 70065 Paulo Ricardo Zago Nogara CREA-RS 70065</small>		 <small>Sergio Ovidio Roso Coradini Prefeito Municipal</small>	
<b>Data:</b> Jun/2022	<b>Unidade:</b> Metros	<b>Escala:</b> 1:2000	<b>Folha:</b>
<b>Área:</b> 6.386m <sup>2</sup>	<b>Endereço:</b> Rua Vinte de Março		<b>05</b>

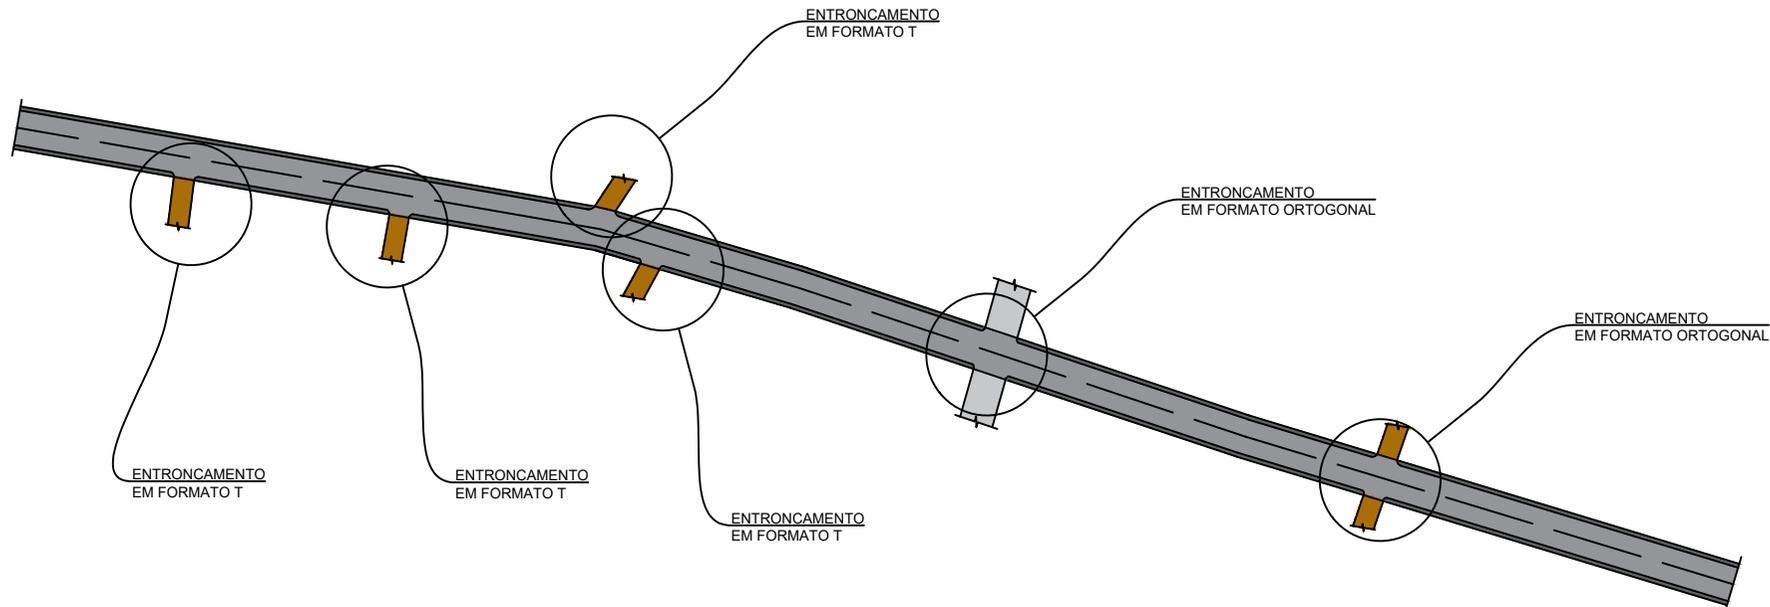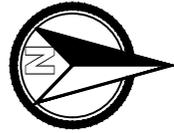


<b>Entroncamentos</b>			
Prefeitura Municipal de Vila Nova do Sul			
<del>PAULO RICARDO ZAGO NOGARA</del> Engenheiro Civil CREA 70065 Paulo Ricardo Zago Nogara CREA-RS 70065		 Sergio Ovidio Roso Coradini Prefeito Municipal	
<b>Data:</b> Jun/2022	<b>Unidade:</b> Metros	<b>Escala:</b> 1:2000	<b>Folha:</b>
<b>Área:</b> 6.386m <sup>2</sup>	<b>Endereço:</b> Rua Vinte de Março		<b>06</b>

### Caixa de Captação

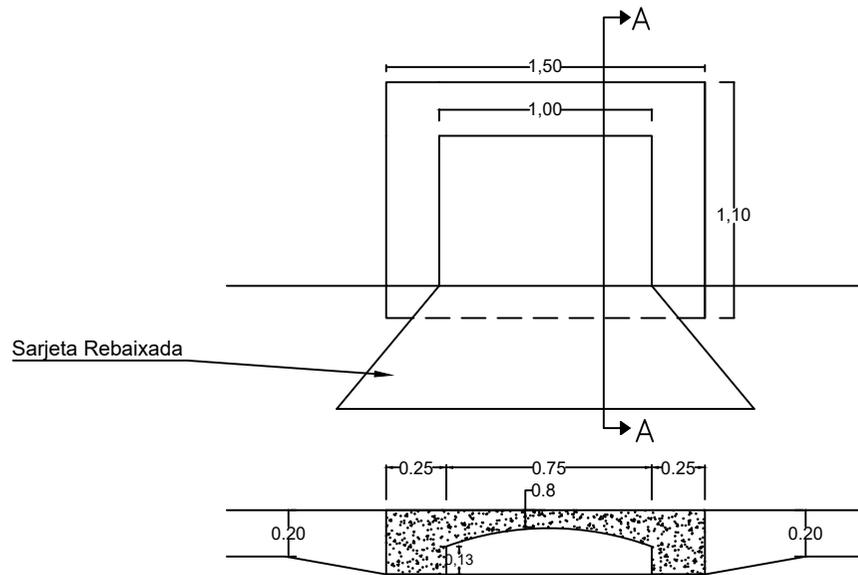


Vista Frontal


### Corte A-A

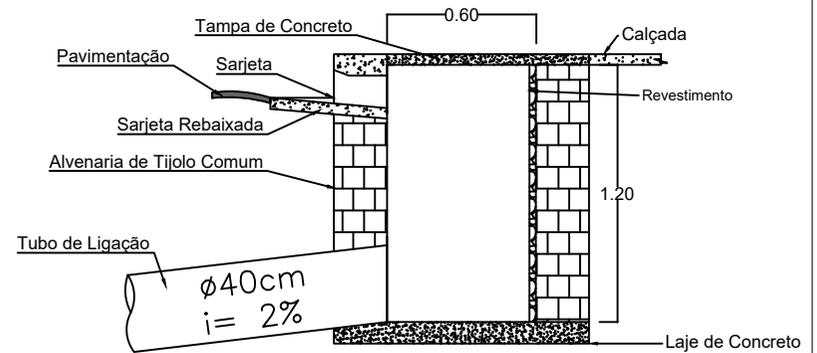


### Detalhe Caixa de Captação

Prefeitura Municipal de Vila Nova do Sul


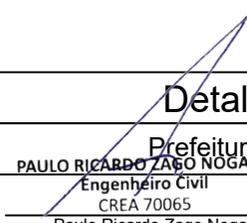
  
**PAULO RICARDO ZAGO NOGARA**  
 Engenheiro Civil  
 CREA 70065  
 Paulo Ricardo Zago Nogara  
 CREA-RS 70065

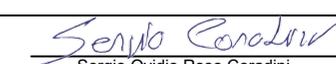
  
**Sergio Ovidio Roso Coradini**  
 Prefeito Municipal


<b>Data:</b> Jun/2022	<b>Unidade:</b> Metros	<b>Escala:</b> 1:50	<b>Folha:</b> 07
<b>Área:</b> 6.386m <sup>2</sup>	<b>Endereço:</b> Rua Vinte de Março		

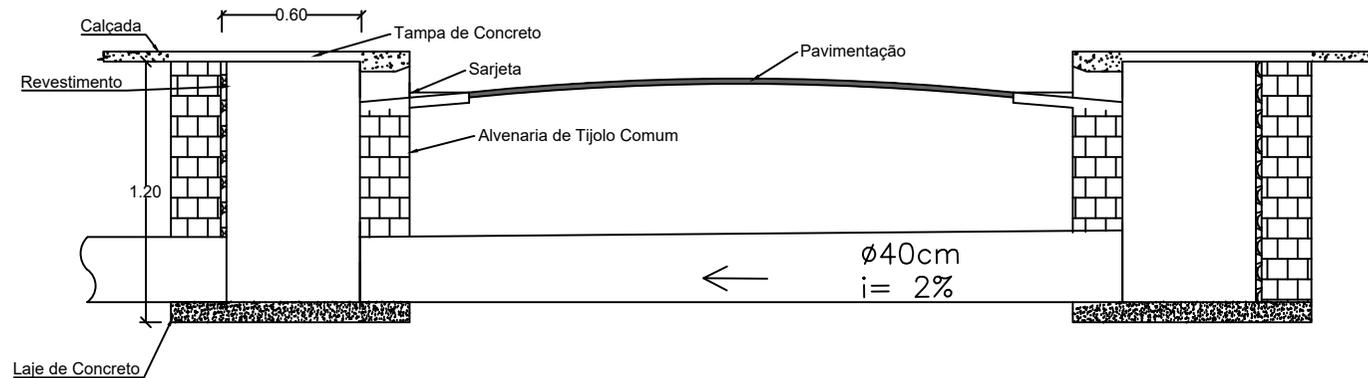

<b>Detalhe da Drenagem Pluvial</b>			
Prefeitura Municipal de Vila Nova do Sul <small>PAULO RICARDO ZAGO NOGARA</small> Engenheiro Civil CREA 70065			
<small>Paulo Ricardo Zago Nogara</small> CREA-RS 70065		 Sergio Ovidio Roso Coradini Prefeito Municipal	
<b>Data:</b> Jun/2022	<b>Unidade:</b> Metros	<b>Escala:</b> 1:100	<b>Folha:</b>
<b>Área:</b> 6.386m <sup>2</sup>	<b>Endereço:</b> Rua Vinte de Março		<b>08</b>

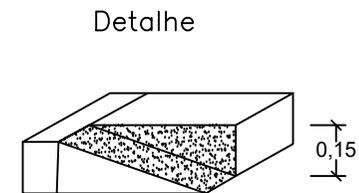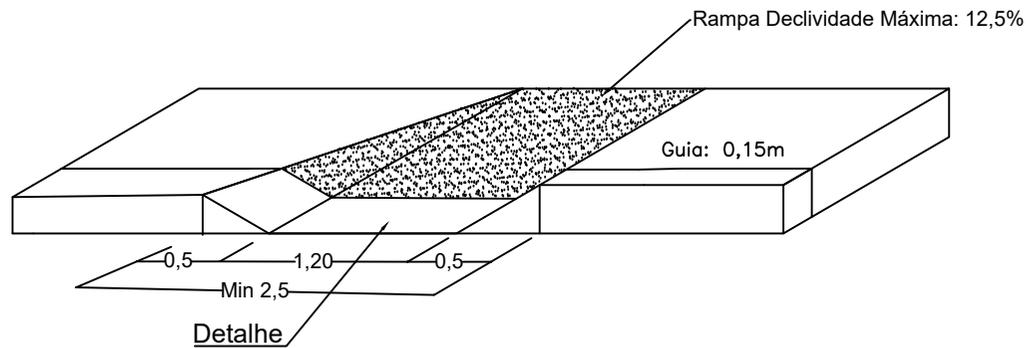
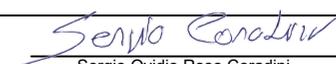
<b>Detalhe Acessibilidade</b>			
Prefeitura Municipal de Vila Nova do Sul PAULO RICARDO ZAGO NOGARA Engenheiro Civil CREA 70065			
Paulo Ricardo Zago Nogara CREA-RS 70065		 Sergio Ovidio Roso Coradini Prefeito Municipal	
<b>Data:</b>	Jun/2022	<b>Unidade:</b>	Metros
<b>Área:</b>	6.386m <sup>2</sup>	<b>Escala:</b>	1:50
		<b>Endereço:</b>	Rua Vinte de Março
			<b>09</b>

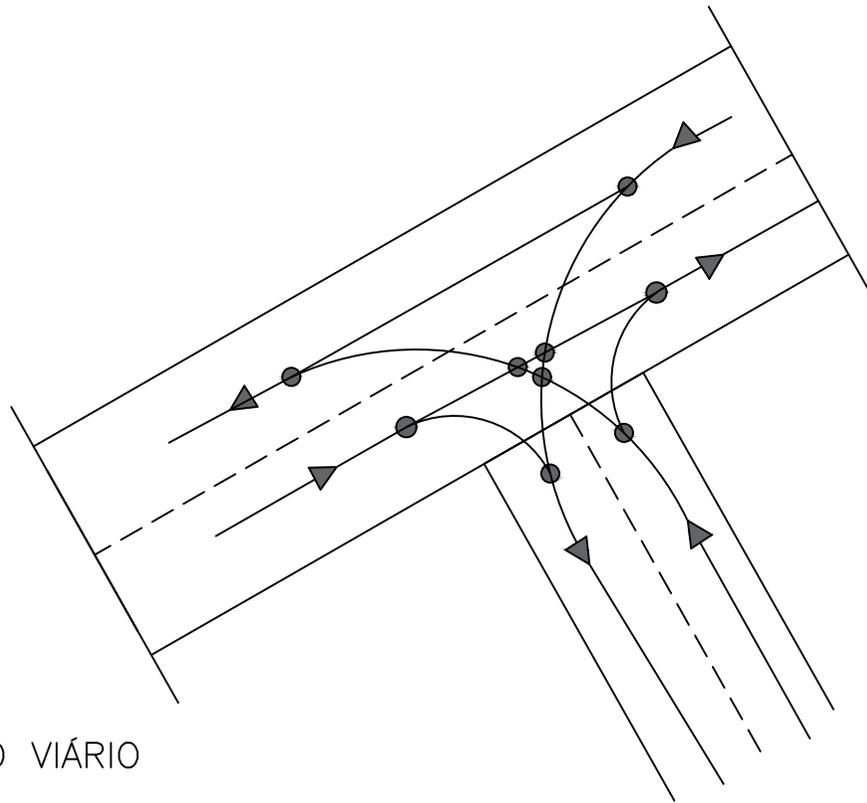

FLUXO VIÁRIO



PONTOS DE CONFLITO

### Detalhe Entroncamento em Formato T


Prefeitura Municipal de Vila Nova do Sul

PAULO RICARDO ZAGO NOGARA  
Engenheiro Civil  
CREA 70065

Paulo Ricardo Zago Nogara  
CREA-RS 70065

*Sergio Coradini*  
Sergio Ovidio Roso Coradini  
Prefeito Municipal

<b>Data:</b> Jun/2022	<b>Unidade:</b> Metros	<b>Escala:</b> 1:50	<b>Folha:</b> <b>10</b>
<b>Área:</b> 6.386m <sup>2</sup>	<b>Endereço:</b> Rua Vinte de Março		

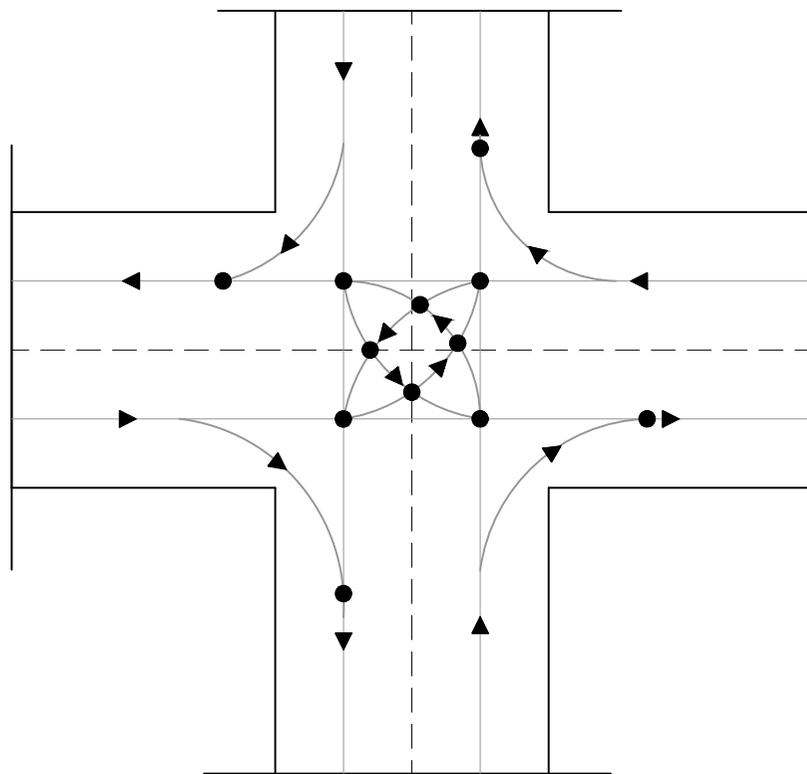

FLUXO VIÁRIO



PONTOS DE CONFLITO

### Detalhe Entroncamento em Formato Ortogonal

Prefeitura Municipal de Vila Nova do Sul  
 PAULO RICARDO ZAGO NOGARA  
 Engenheiro Civil  
 CREA 70065  
 Paulo Ricardo Zago Nogara  
 CREA-RS 70065

*Sergio Coradini*  
 Sergio Ovidio Roso Coradini  
 Prefeito Municipal

<b>Data:</b> Jun/2022	<b>Unidade:</b> Metros	<b>Escala:</b> 1:50	<b>Folha:</b> 11
<b>Área:</b> 6.386m <sup>2</sup>	<b>Endereço:</b> Rua Vinte de Março		