



Planta de Situação e Localização		
Prefeitura Municipal de Vila Nova do Sul		
Eng. Paulo Ricardo Zago Nogara CREA 70065		João Feilisberto Presidente do Legislativo Municipal
Data: Julho/2021	Escala: 1/100	Unidade: Metros
Projeto: Construção da Câmara Municipal de Vila Nova do Sul		Folha: 1/8

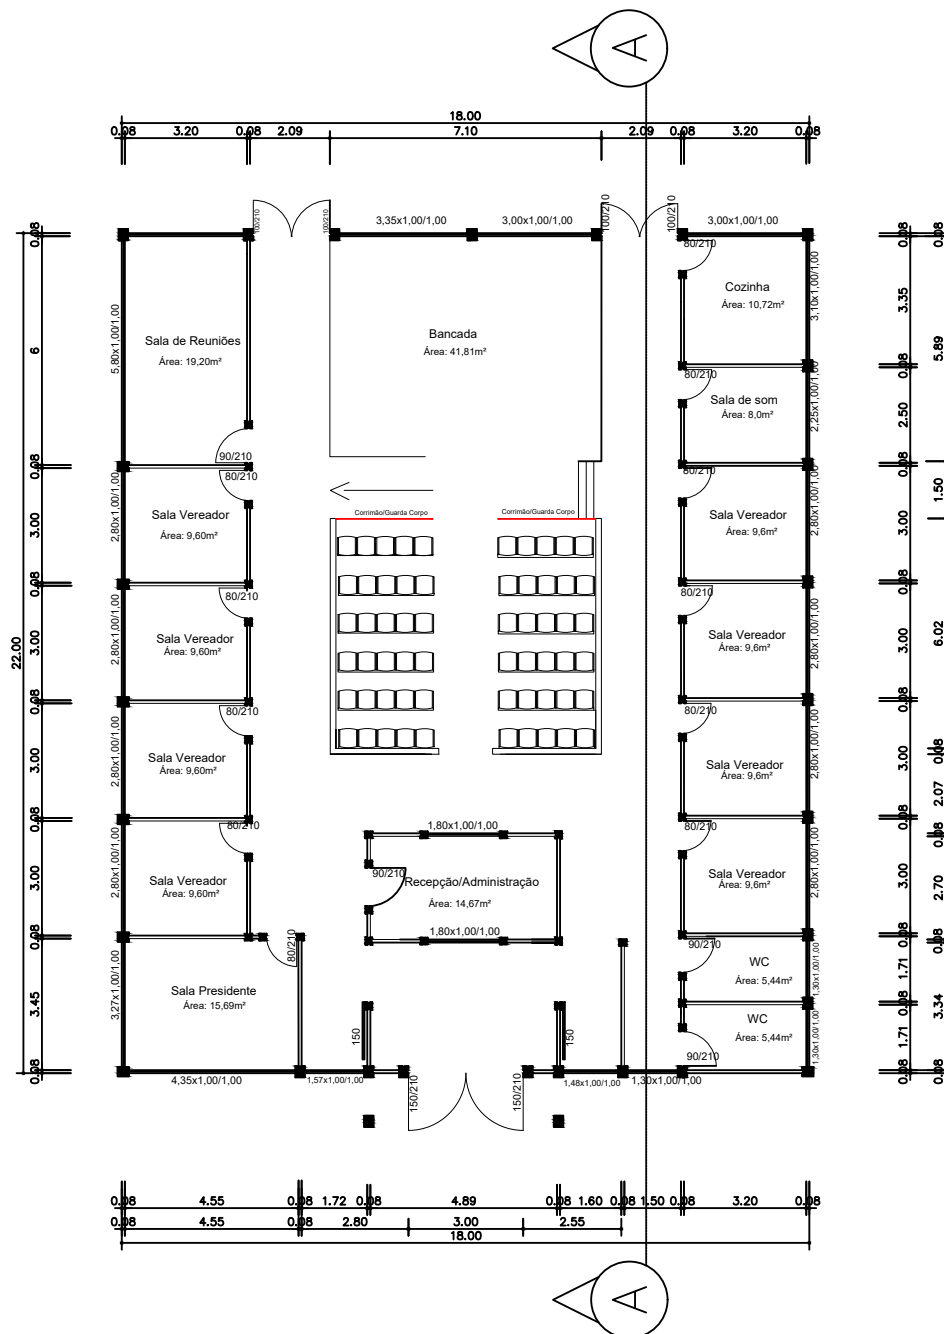

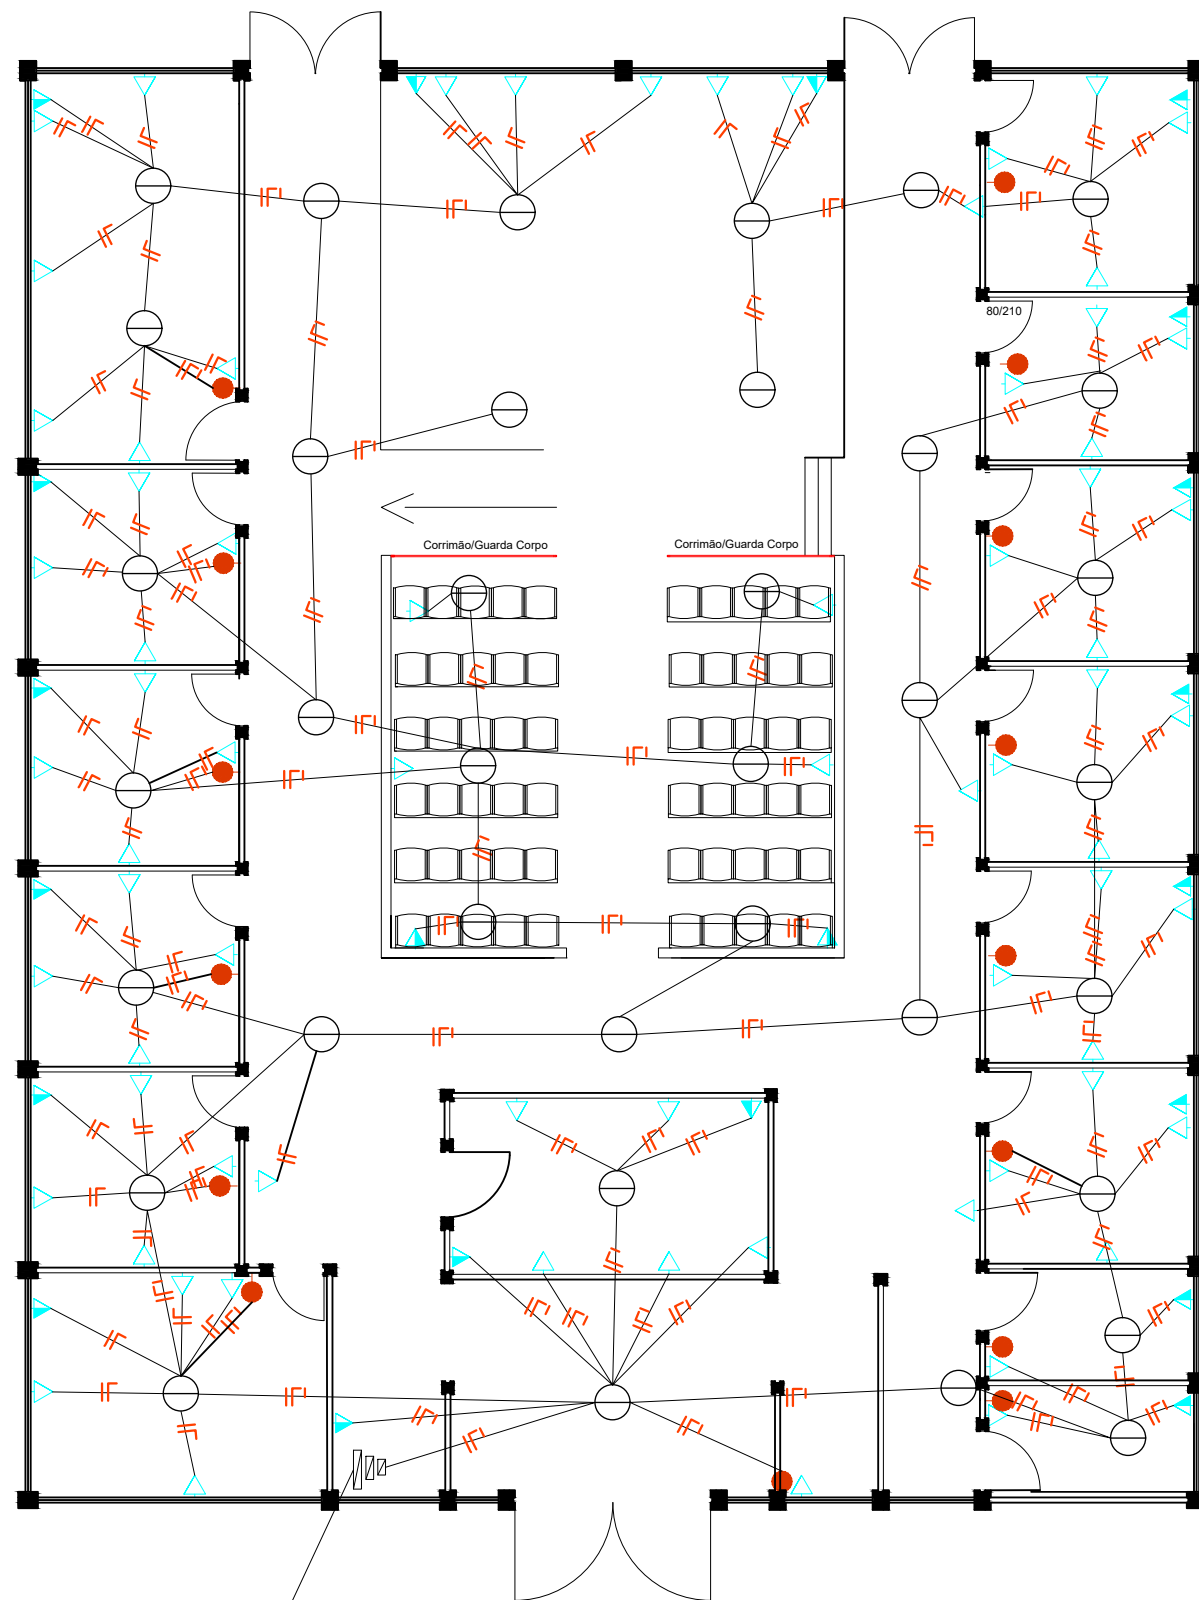


Medidor de Energia

SIMBOLOGIA PARA INSTALAÇÕES ELÉTRICAS

- INTERRUPTOR
- QUADROS DE DISJUNTORES P/ 4 DIJUNTORES
- △ TOMADA UNIVERSAL BAIXA (H=<30CM)
- ▲ TOMADA UNIVERSAL MÉDIA (H=1,20M)
- PONTO DE LUZ P/ LÂMPADA INCANDESCENTE OU FLUORESCENTE COMPACTA
- ELETRODUTO EMBUTIDO NO FORRO OU PAREDE
- ||| CONDUTORES FASE, NEUTRO, TERRA


Instalações Elétricas		
Prefeitura Municipal de Vila Nova do Sul		
Eng. Paulo Ricardo Zago Nogara CREA 70065		João Feilisberto Presidente do Legislativo Municipal
Data: Julho/2021	Escala: 1/100	Unidade: Metros
Projeto: Construção da Câmara Municipal de Vila Nova do Sul		Folha: 3/8

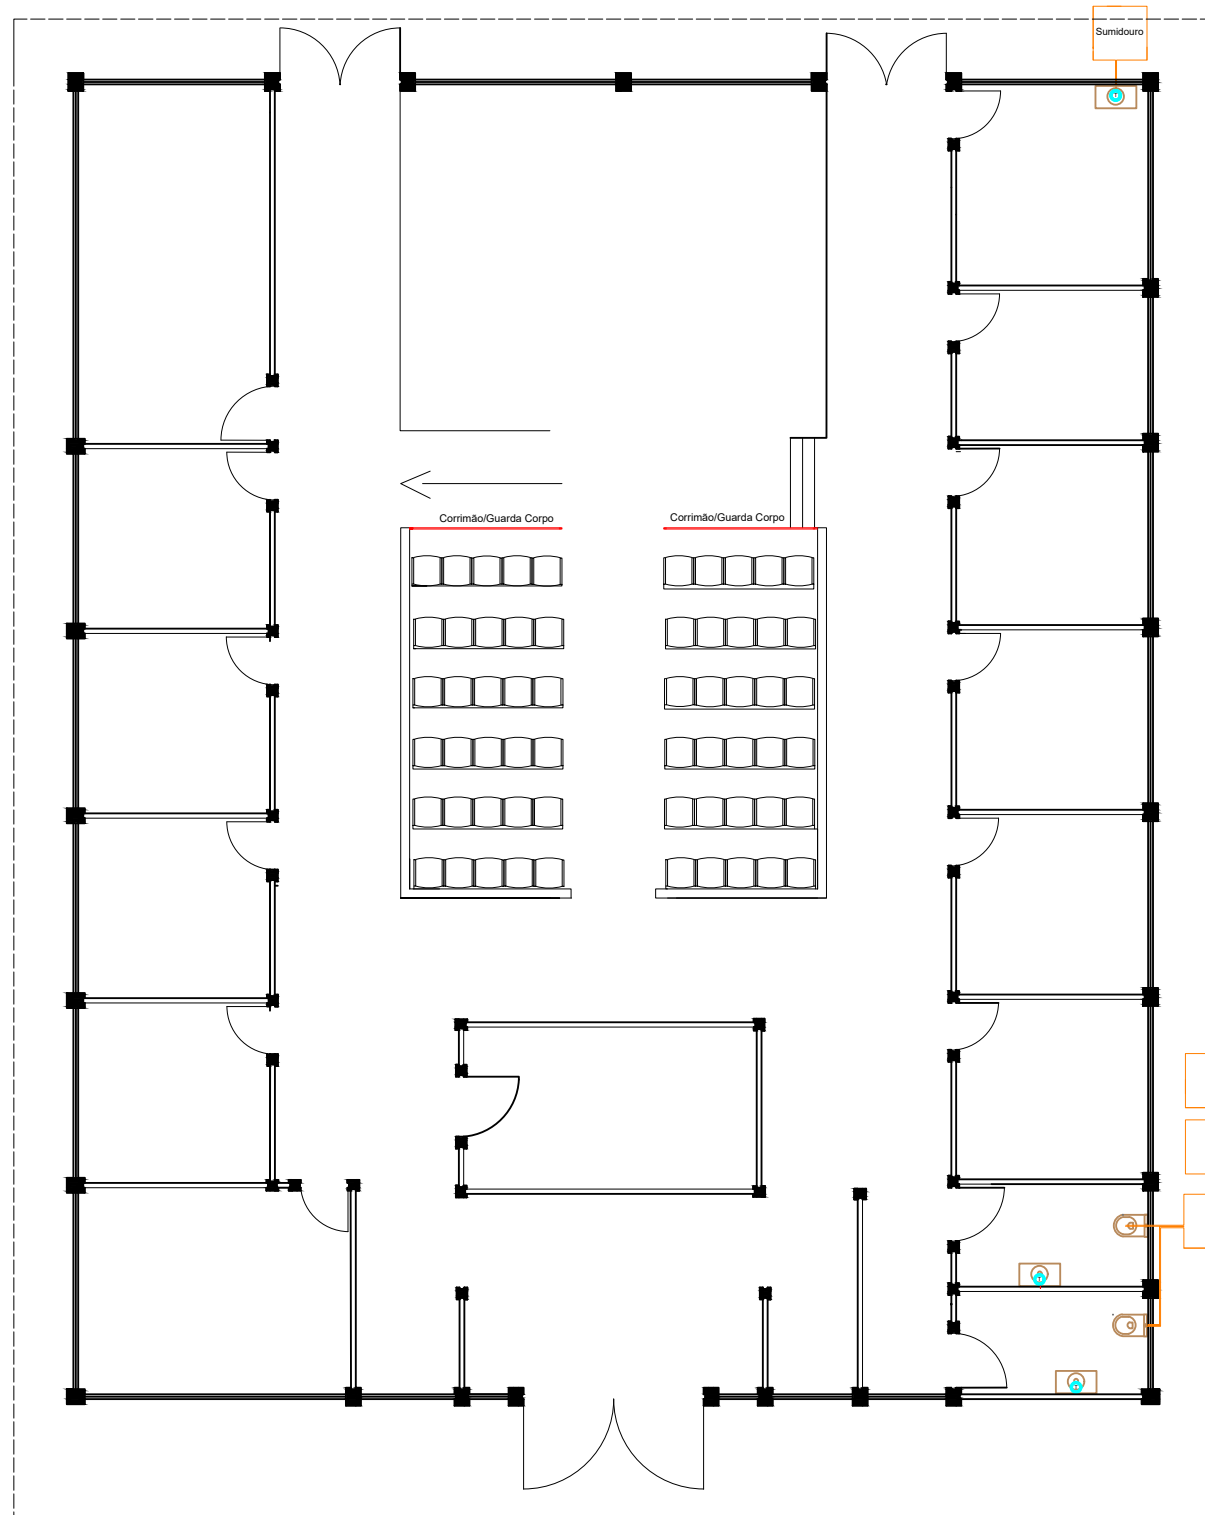

SIMBOLOGIA PARA INSTALAÇÕES HIDRÁULICAS

— Tubulação de esgoto 100mm

Instalações Hidrosanitária		
Prefeitura Municipal de Vila Nova do Sul		
Eng. Paulo Ricardo Zago Nogara CREA 70065		João Feilisberto Presidente do Legislativo Municipal
Data: Julho/2021	Escala: 1/100	Unidade: Metros
Projeto: Construção da Câmara Municipal de Vila Nova do Sul		Folha: 4/8

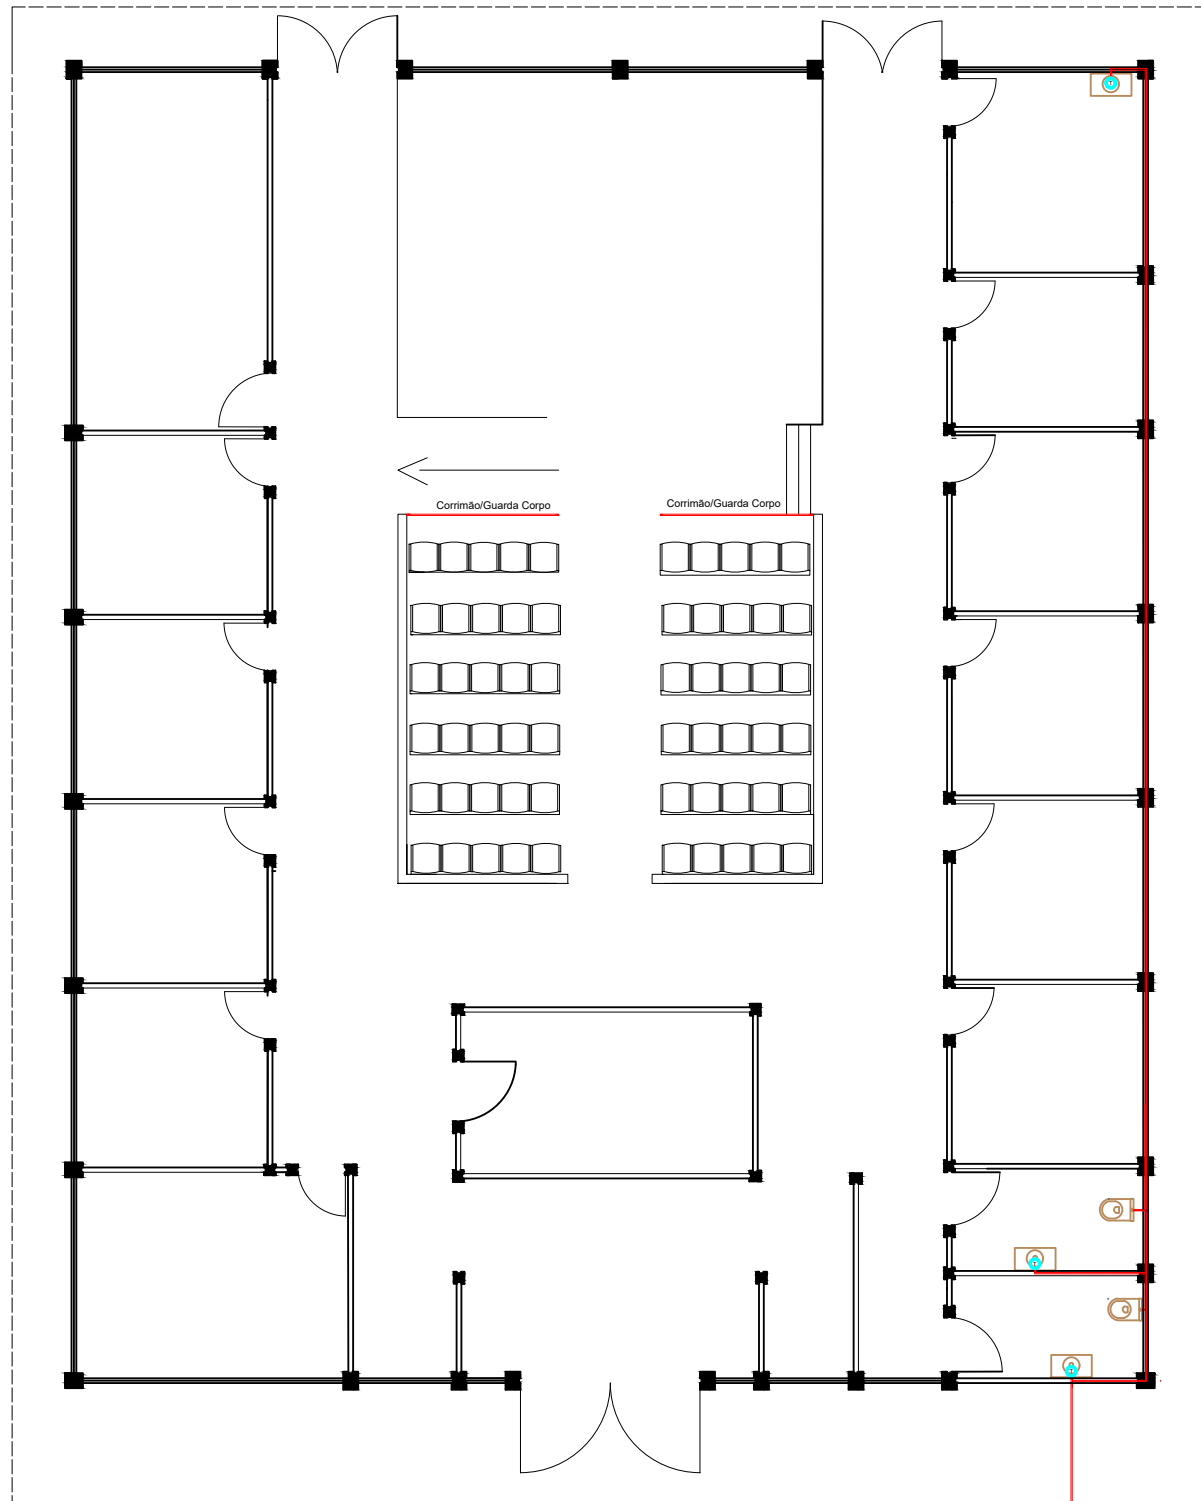


Alimentação da Rede Pública

SIMBOLOGIA PARA INSTALAÇÕES HIDRÁULICAS

— Tubulação água fria 3/4

⊕ torneira água fria

Instalação Hidráulica		
Prefeitura Municipal de Vila Nova do Sul		
Eng. Paulo Ricardo Zago Nogara CREA 70065		João Feilisberto Presidente do Legislativo Municipal
Data: Julho/2021	Escala: 1/100	Unidade: Metros
Projeto: Construção da Câmara Municipal de Vila Nova do Sul		Folha: 5/8

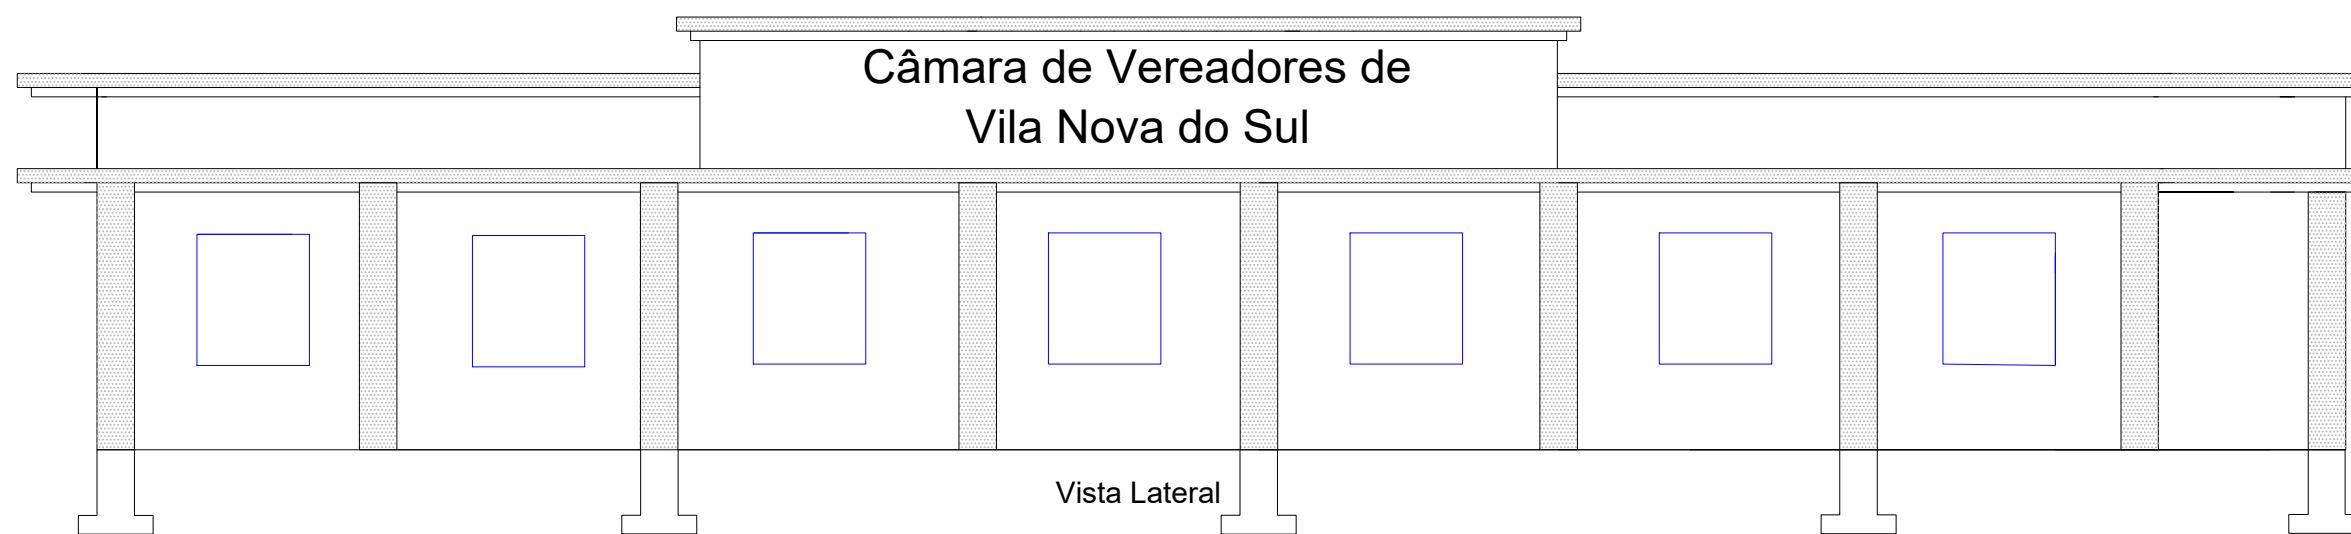

Fachada

Prefeitura Municipal de Vila Nova do Sul

Eng. Paulo Ricardo Zago Nogara
CREA 70065

Jóão Feiliberto
Presidente do Legislativo Municipal


Data: Julho/2021

Escala: 1/100

Unidade: Metros

Projeto: Construção da Câmara
Municipal de Vila Nova do Sul

Folha: 6/8

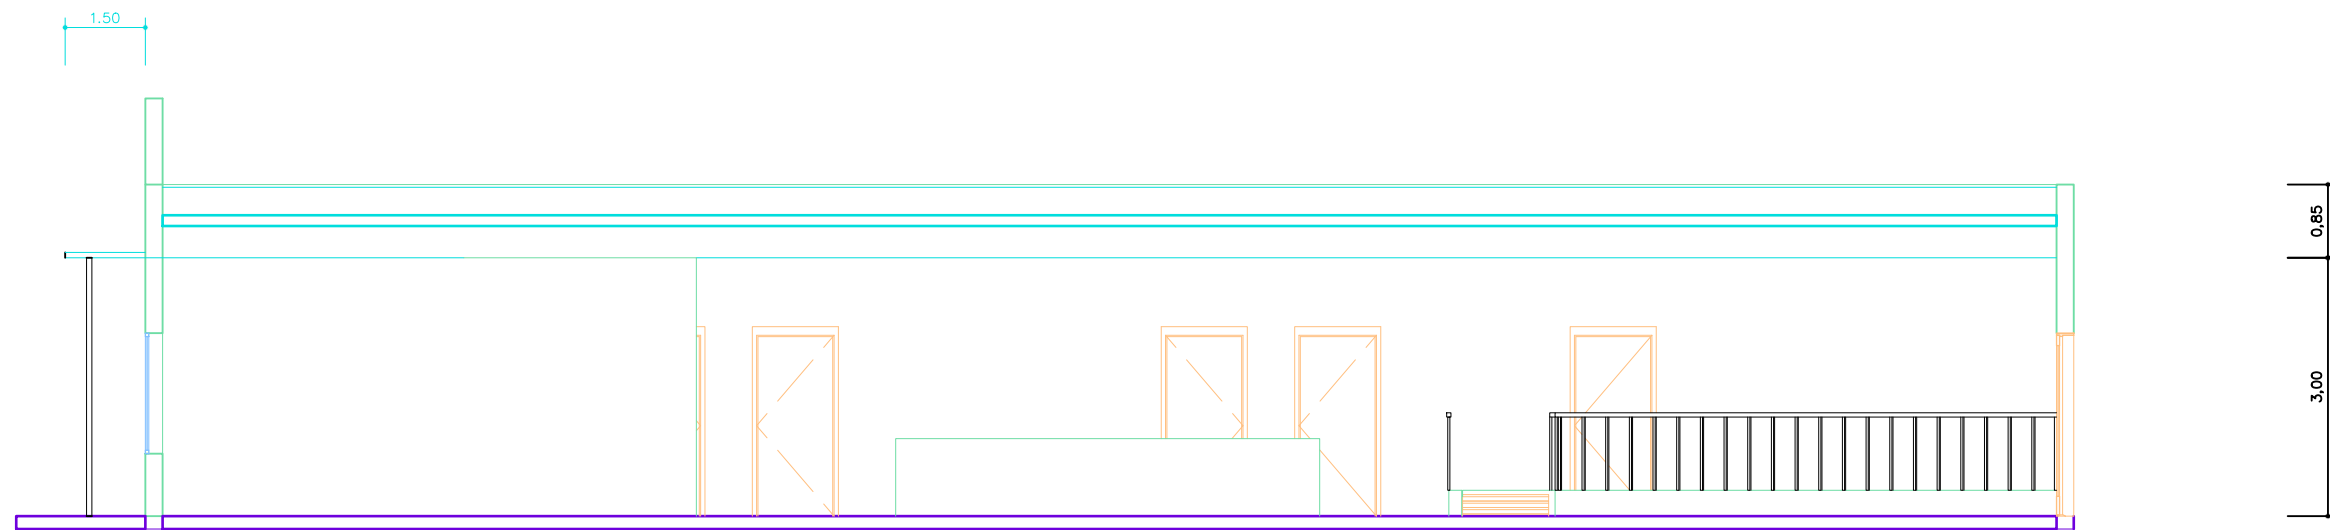

Fachada

Prefeitura Municipal de Vila Nova do Sul

Eng. Paulo Ricardo Zago Nogara
CREA 70065

João Feilisberto
Presidente do Legislativo Municipal


Data: Julho/2021

Escala: 1/100

Unidade: Metros

Projeto: Construção da Câmara
Municipal de Vila Nova do Sul

Folha:
7/7

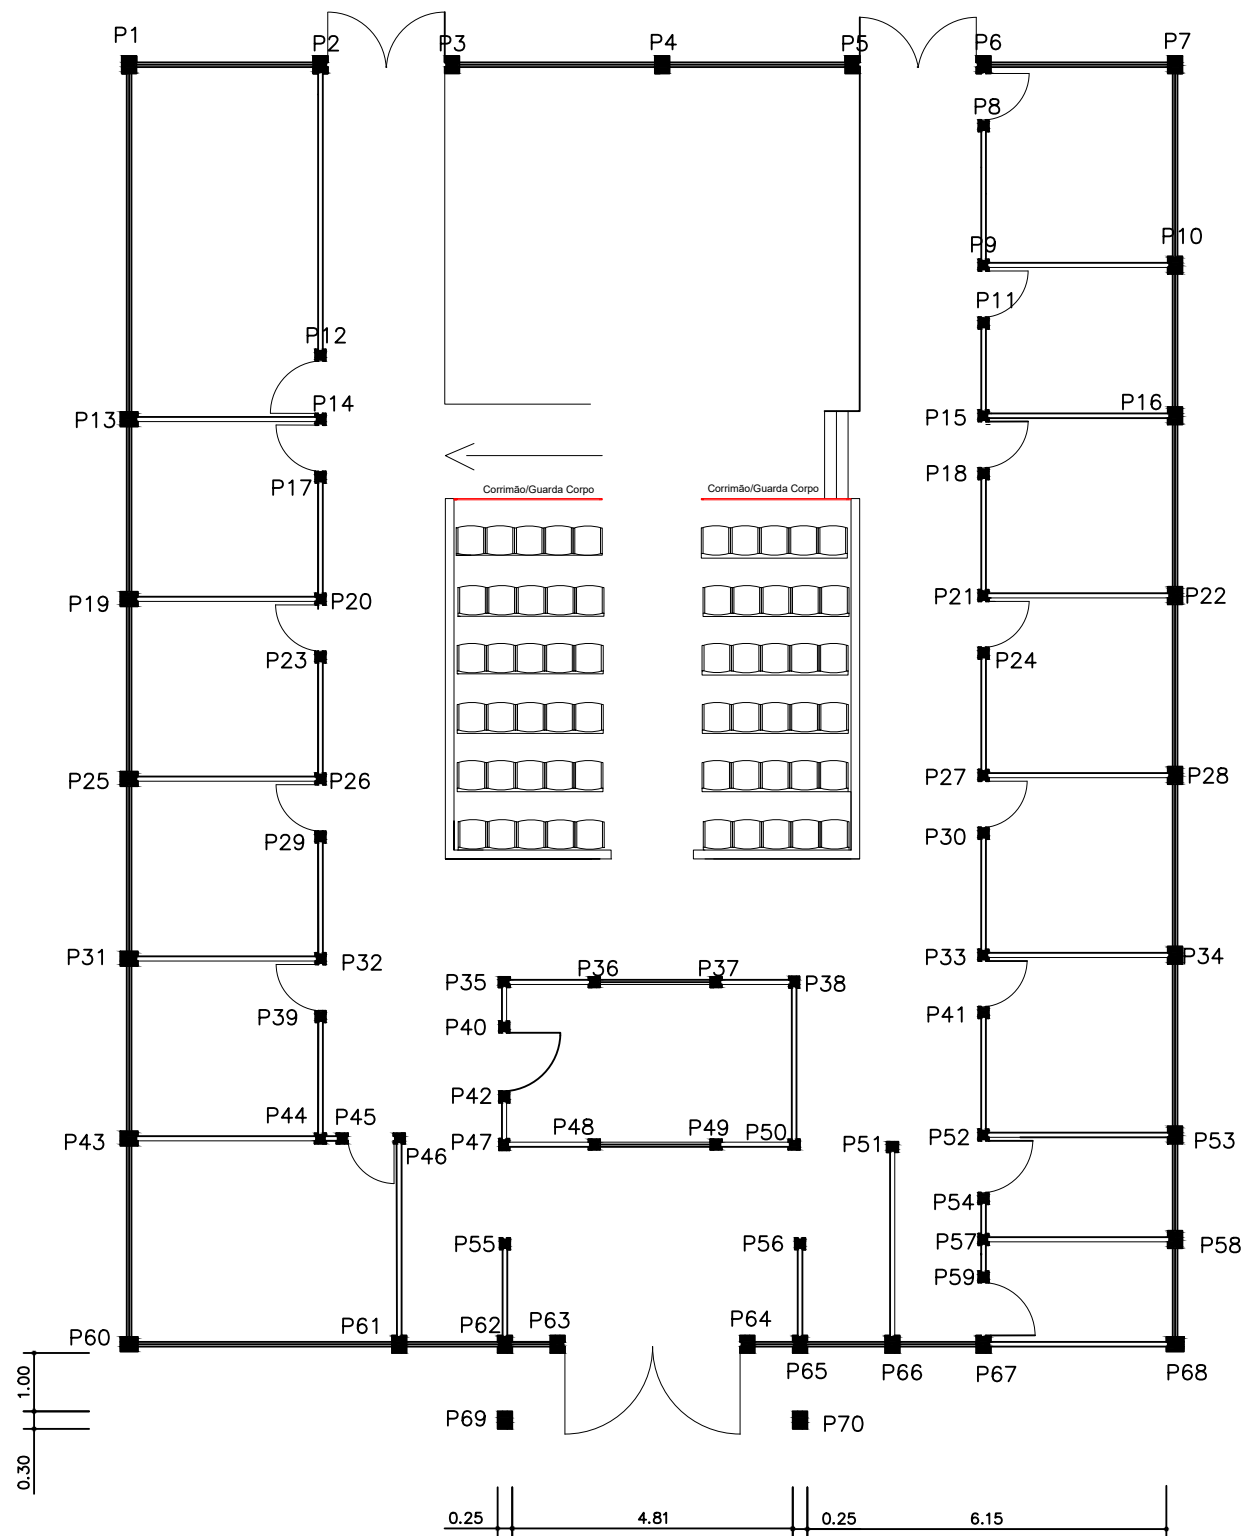

Legenda		
Pilar	Seção (cm x cm)	
P1 a P7, P10, P13, P16, P16, P19, P22, P25, P28, P31, P34, P43, P53, P60 a P70	25x30	
P8 a P12, P14, P15, P17, P18, P20, P22, P23, P24, P26, P27, P29, P30, P32, P33, P35 a P41, P44 a P52, P54 a P57, P59	18x20	

Estrutural		
Prefeitura Municipal de Vila Nova do Sul		
Eng. Paulo Ricardo Zago Nogara CREA 70065		João Feilisberto Presidente do Legislativo Municipal
Data: Julho/2021	Escala: 1/100	Unidade: Metros
Projeto: Construção da Câmara Municipal de Vila Nova do Sul		Folha: 8/8