



# PREFEITURA MUNICIPAL DE VILA NOVA DO SUL

ESTADO DO RIO GRANDE DO SUL


Av. Dário Antunes da Rosa, 484 – Vila Nova do Sul – RS

Fones: (55) 3234 – 1030 / 3234 – 1040

gabinete@vilanovadosul.rs.gov.br

**APROVADO**  
Sec. Mun. de Obras e Viação  
Prefeitura Municipal de Vila Nova do Sul

## Rua João Batista Becker

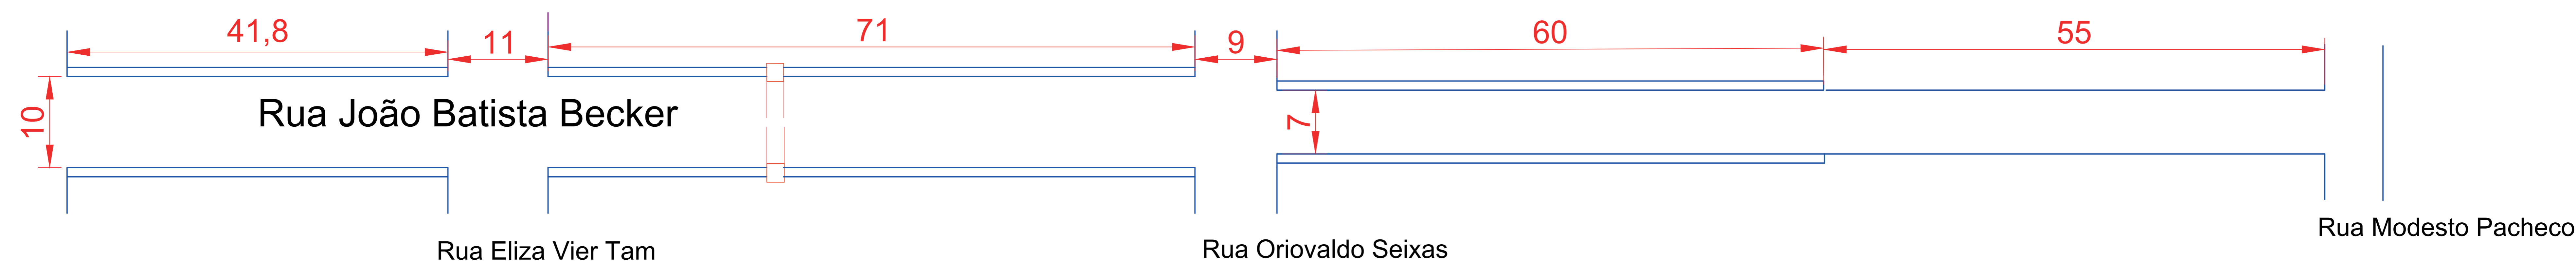

### Planta Baixa


Prefeitura Municipal de Vila Nova do Sul

Paulo Ricardo Zago Nogara  
Responsável Técnico CREA RS70065


Sergio Ovidio Roso Coradini  
Prefeito Municipal

Área Pista Rolamento: 1.740m<sup>2</sup>

Área Passeio: 384m<sup>2</sup>

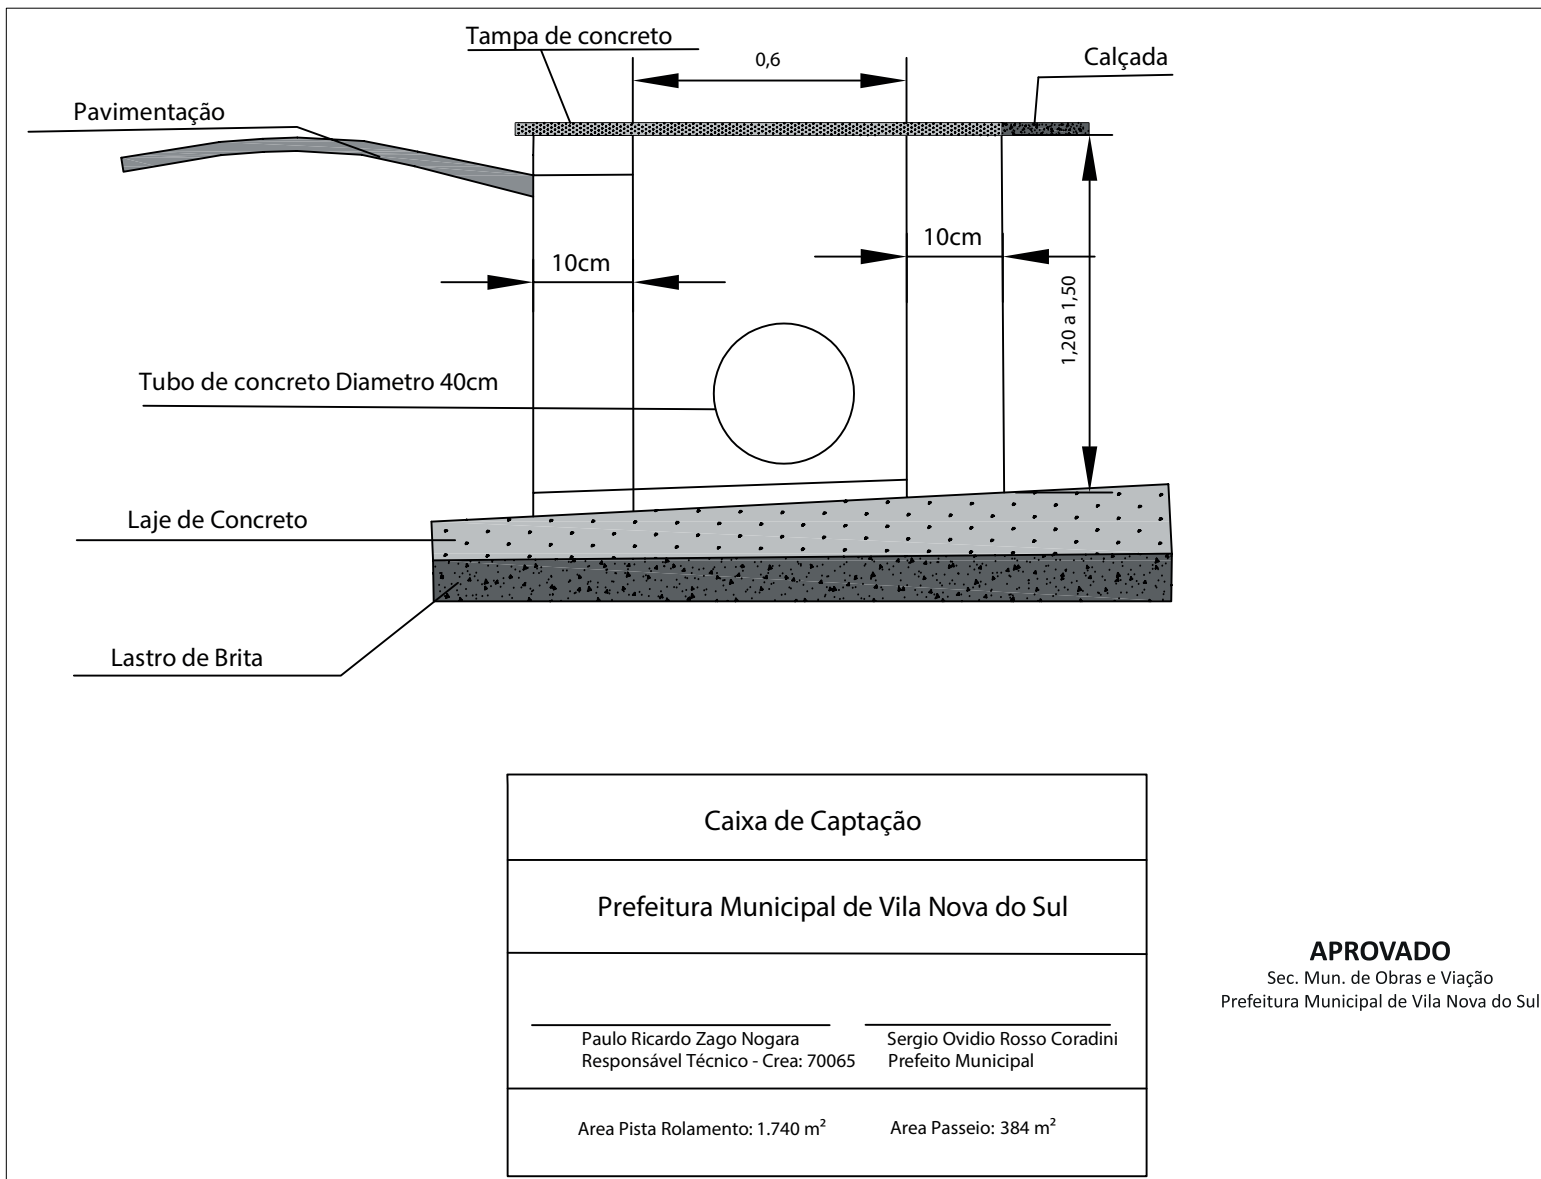


**APROVADO**  
 Sec. Mun. de Obras e Viação  
 Prefeitura Municipal de Vila Nova do Sul

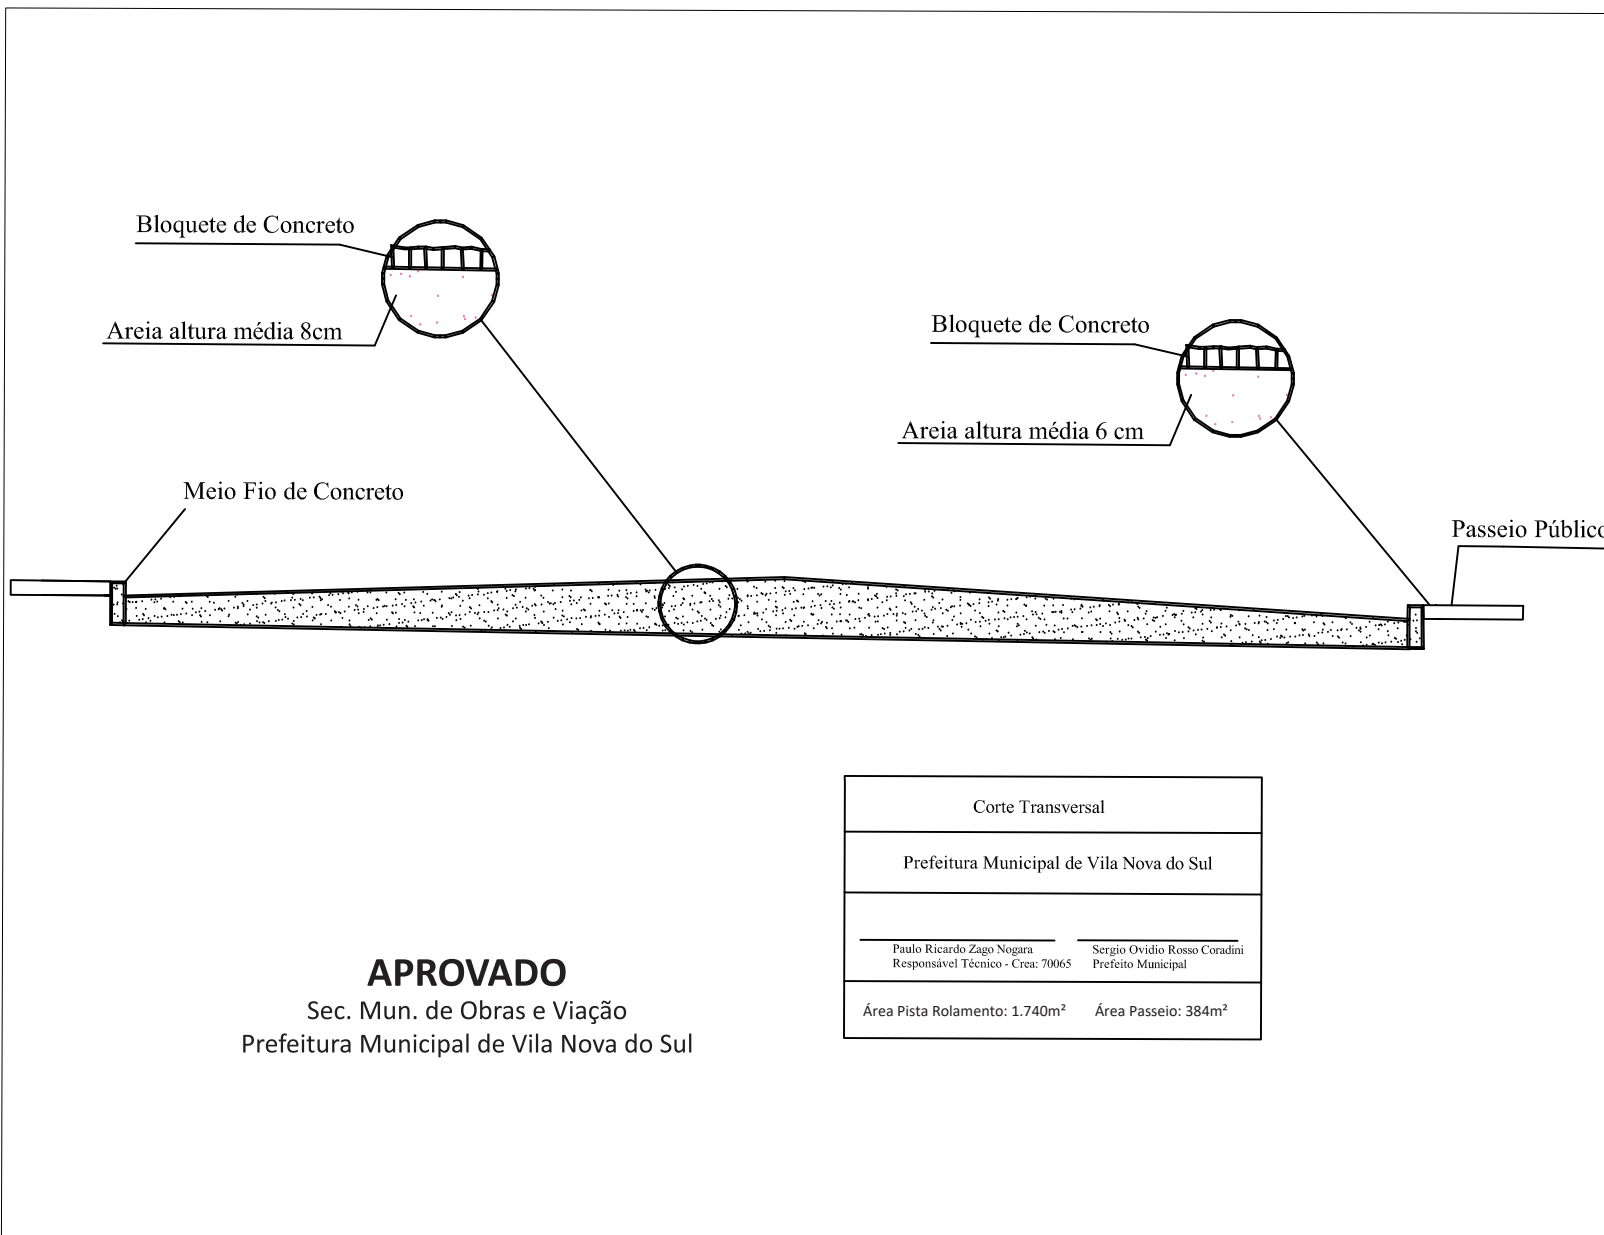

**APROVADO**  
 Sec. Mun. de Obras e Viação  
 Prefeitura Municipal de Vila Nova do Sul


Corte Transversal	
Prefeitura Municipal de Vila Nova do Sul	
Paulo Ricardo Zago Nogara Responsável Técnico - Crea: 70065	Sergio Ovidio Rosso Coradini Prefeito Municipal
Área Pista Rolamento: 1.740m <sup>2</sup>	Área Passeio: 384m <sup>2</sup>

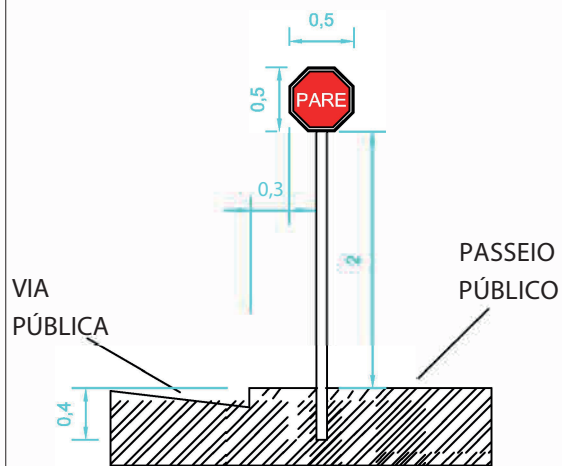

PARADA OBRIGATORIA  
DETALHE

**APROVADO**  
Sec. Mun. de Obras e Viação  
Prefeitura Municipal de Vila Nova do Sul

RAMPA PARA DEFICIENTE

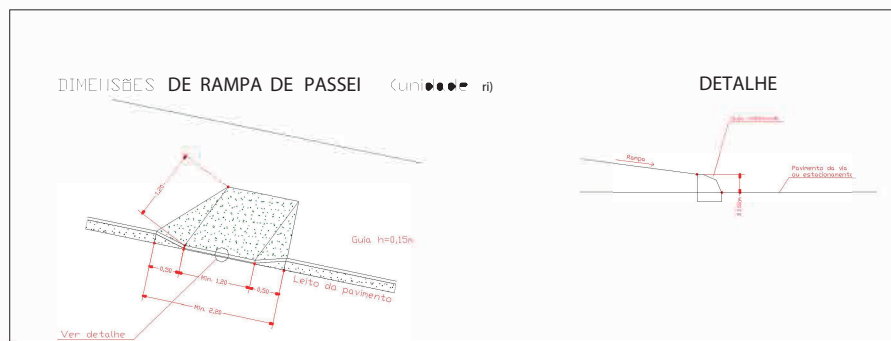

Sinalização	
Prefeitura Municipal de Vila Nova do Sul	
Paulo Ricardo Zago Nogarã Responsável Técnico - Crea: 70065	Sergio Ovidio Rosso Coradini Prefeito Municipal
Area Pista Rolamento: 1.740 m <sup>2</sup>	Area Passeio: 384 m <sup>2</sup>